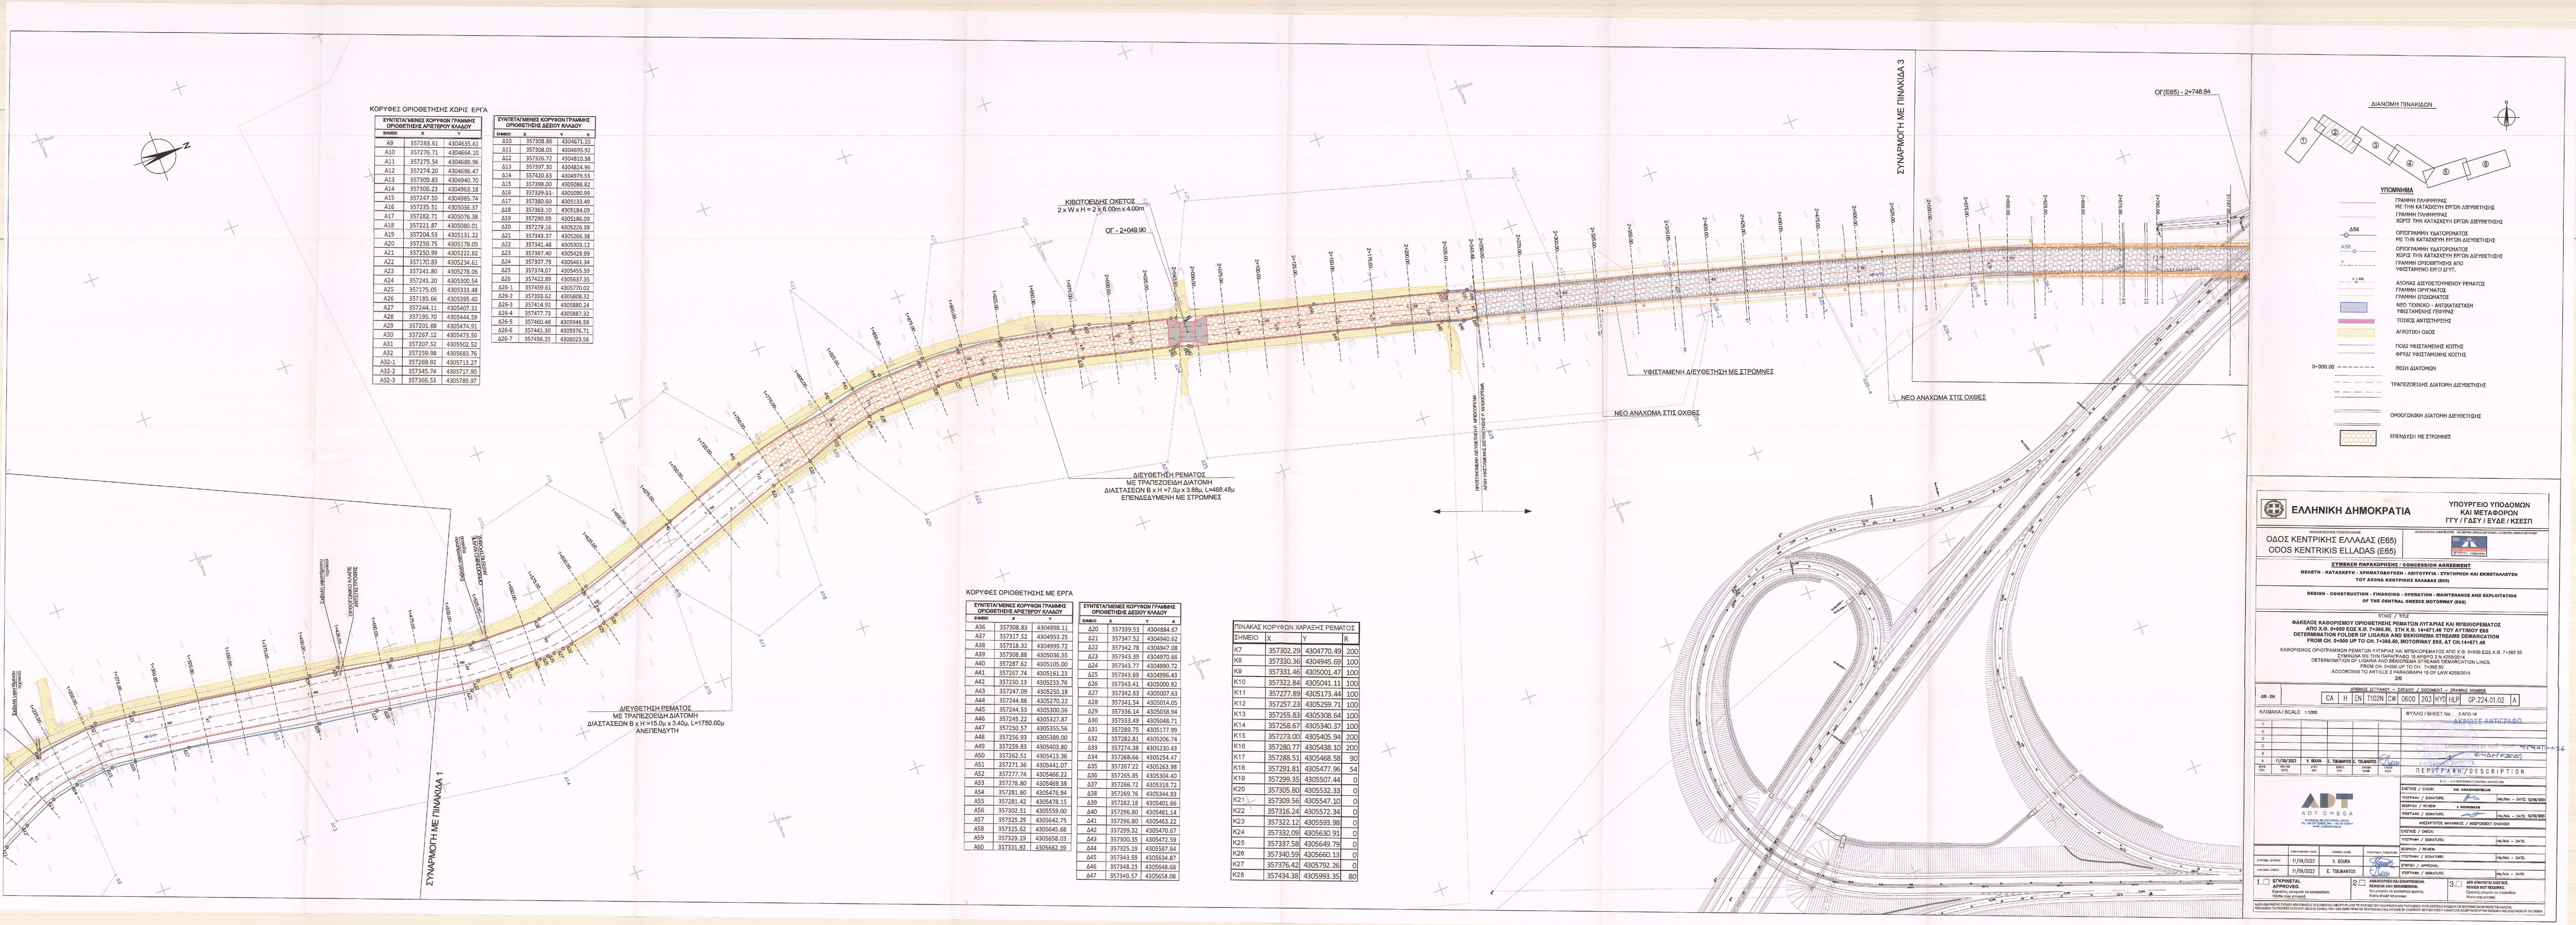

ΕΛΛΗΝΙΚΗ ΔΗΜΟΚΡΑΤΙΑ

ΥΠΟΥΡΓΕΙΟ ΥΠΟΔΟΜΩΝ ΚΑΙ ΜΕΤΑΦΟΡΩΝ
ΓΓΥ / ΓΔΔΥ / ΕΥΔΕ / ΚΣΕΕΠ

ΟΔΟΣ ΚΕΝΤΡΙΚΗΣ ΕΛΛΑΔΑΣ (Ε65)
ODOS KENTRIKIS ELLADAS (E65)

ΣΥΜΒΑΣΗ ΠΑΡΑΧΩΡΗΣΗΣ - CONCESSION AGREEMENT

ΜΕΛΕΤΗ – ΚΑΤΑΣΚΕΥΗ – ΧΡΗΜΑΤΟΔΟΤΗΣΗ – ΛΕΙΤΟΥΡΓΙΑ - ΣΥΝΤΗΡΗΣΗ ΚΑΙ ΕΚΜΕΤΑΛΛΕΥΣΗ ΤΟΥ ΑΞΟΝΑ ΚΕΝΤΡΙΚΗΣ ΕΛΛΑΔΑΣ (Ε65)

DESIGN - CONSTRUCTION - FINANCING - OPERATION - MAINTENANCE AND EXPLOITATION OF THE CENTRAL GREECE MOTORWAY (E65)

ΤΙΤΛΟΣ / TITLE

ΦΑΚΕΛΟΣ ΚΑΘΟΡΙΣΜΟΥ ΟΡΙΟΘΕΤΗΣΗΣ ΡΕΜΑΤΩΝ ΛΥΓΑΡΙΑΣ ΚΑΙ ΒΗΣΙΚΟΡΕΜΑΤΟΣ ΑΠΟ Χ.Θ. 0+000 ΕΩΣ Χ.Θ. 7+365.50, ΕΤΗ Χ.Θ. 1+471.48 ΤΟΥ ΑΥΤΟΝΟΜΟΥ ΕΚΣ
DETERMINATION FOLDER OF LIGARIA AND BEKKORema STREAMS DEMARCATION FROM CH. 0+000 UP TO CH. 7+365.50, MOTORWAY EKS, AT CH.1+471.48

ΚΑΘΟΡΙΣΜΟΣ ΟΡΙΟΘΕΤΗΣΗΣ ΡΕΜΑΤΩΝ ΛΥΓΑΡΙΑΣ ΚΑΙ ΒΗΣΙΚΟΡΕΜΑΤΟΣ ΑΠΟ Χ.Θ. 0+000 ΕΩΣ Χ.Θ. 7+365.50 ΣΥΜΦΩΝΑ ΜΕ ΤΗΝ ΠΑΡΑΓΡΑΦΟ 13 ΑΡΘΡΟ 2 Ν.4258/2014
DETERMINATION OF LYGARIA AND BEKKORema STREAMS DEMARCATION LINES, FROM CH. 0+000 TO CH. 7+365.50
ACCORDING TO ARTICLE 2 PARAGRAPH 13 OF LAW 4258/2014

2/6

GR - EN | ΤΥΠΟΣ / ΣΤΑΔΙΟ – TYPE/STAGE / DOCUMENT – TYPE/NO. NUMBER | CA | H | CN | TI12N | CM | 0600 | 203 | NTC | HLP | GP.224.01.02 | A

ΚΛΙΜΑΚΑ / SCALE: 1:1000 | ΦΥΛΛΟ / SHEET No. 3 ΑΠΟ 18

F				
E				
D				
C				
B				
A	11/08/2023	Y. ΒΛΑΧΑ	Σ. ΤΣΙΑΜΠΟΥΣ	Ε. ΤΣΙΑΜΠΟΥΣ
ΑΝΑΘ. / REV.	ΗΜΕΡ. / DATE	ΣΥΝΤ. / PREP.	ΕΛΕΓΧ. / CHECK	ΕΓΚΡ. / APPROV.

ΑΚΡΙΒΕΣ ΑΝΤΙΓΡΑΦΟ
ΑΝΑΘΕΩΡΗΣΗ ΣΥΜΦΩΝΑ ΜΕ ΤΗΝ ΑΠΟΦΑΣΗ ΕΓΚΡΙΣΗΣ
ΑΡΙΘ. ΠΡΩΤ. ΕΓΚΡΙΣΗΣ ΑΝΑΘΕΩΡΗΣΗΣ
ΗΜΕΡ. ΕΓΚΡΙΣΗΣ ΑΝΑΘΕΩΡΗΣΗΣ

ΠΕΡΙΓΡΑΦΗ/DESCRIPTION

ΑΔΤ ΟΜΕΓΑ
ΑΝΩΝΥΜΗ ΤΕΧΝΙΚΗ ΕΤΑΙΡΕΙΑ ΜΕΛΕΤΩΝ ΚΑΙ ΕΠΙΒΛΕΨΕΩΝ
ΑΡ.Γ.Ε.Ι. 114.ΑΝΤΙΠΡΟΣΩΠΟΣ ΕΤΑΙΡΕΙΑΣ ΜΕΛΕΤΩΝ

ΣΥΝΤΑΞΗ / DRAWN	ΣΥΝΤΑΞΗ / DRAWN	ΥΠΟΓΡΑΦΗ / SIGNATURE	
ΕΛΕΓΧΟΣ / CHECK	Y. ΒΛΑΧΑ		11/08/2023
ΕΓΚΡΙΣΗ / APPROVAL	Ε. ΤΣΙΑΜΠΟΥΣ		11/08/2023

ΕΚΔΟΣΗ / ISSUE: 1 ΕΓΚΡΙΘΗΚΕ/APPROVED
ΕΚΔΟΣΗ ΓΙΑ ΕΓΚΡΙΣΗ/ISSUE FOR APPROVAL
ΕΚΔΟΣΗ ΓΙΑ ΕΝΗΜΕΡΩΣΗ/ISSUE FOR INFORMATION

2 ΑΝΑΘΕΩΡΗΣΗ ΚΑΙ ΕΠΑΝΕΚΔΟΣΗ/REVISION AND REISSUED.
Κείμενο κειμένου κειμένου κειμένου