ΟΓ - 3+479.07
ΟΓ - 3+450.29
ΟΓ(Ε65) - 2+748.84
ΣΓ1 (ΕΡΓΟΣΕ) - 2+915.90
ΣΥΝΑΡΜΟΓΗ ΜΕ ΠΙΝΑΚΙΔΑ 2
ΣΥΝΑΡΜΟΓΗ ΜΕ ΠΙΝΑΚΙΔΑ 4
ΓΕΦΥΡΑ Χ.Θ. 14+671.46
ΝΕΑ ΕΡΓΑ ΕΝΙΣΧΥΣΗΣ ΥΦΙΣΤΑΜΕΝΗΣ ΔΙΕΥΘΕΤΗΣΗΣ ΜΕ ΣΤΡΩΜΝΕΣ
ΥΦΙΣΤΑΜΕΝΗ ΔΙΕΥΘΕΤΗΣΗ ΜΕ ΣΤΡΩΜΝΕΣ
ΤΕΛΟΣ ΥΦΙΣΤΑΜΕΝΗΣ ΔΙΕΥΘΕΤΗΣΗΣ Ρ. ΜΠΕΚΙΟΡΕΜΑ
ΠΡΟΤΕΙΝΟΜΕΝΗ ΔΙΕΥΘΕΤΗΣΗ Ρ. ΜΠΕΚΙΟΡΕΜΑ
ΟΡΘΟΓΩΝΙΚΟ ΚΛΑΠΕ ΑΝΤΕΠΙΣΤΡΟΦΗΣ
Εκβολή υφιστάμενης τάφρου
ΔΙΕΥΘΕΤΗΣΗ ΡΕΜΑΤΟΣ
ΜΕ ΤΡΑΠΕΖΟΕΙΔΗ ΔΙΑΤΟΜΗ
ΔΙΑΣΤΑΣΕΩΝ Β x Η =7.0μ x 3.33μ, L=1607.27μ
ΕΠΕΝΔΕΔΥΜΕΝΗ ΜΕ ΣΤΡΩΜΝΕΣ
2+675.00
2+700.00
2+747.00
2+796.00
2+825.00
2+850.00
2+875.00
2+907.80
2+924.60
2+949.99
2+975.00
3+000.00
3+025.00
3+050.00
3+275.00
3+300.00
3+325.00
3+350.00
3+375.00
3+400.00
3+425.00
3+442.29
3+458.22
3+465.00
3+486.61
3+491.15
3+525.00
3+550.00
4+200.00
K29
K30
K31
K32
K33
K39
A61
A62
A63
A64
Δ28
Δ29
Δ30
Δ49
Δ50
Δ51
Δ52
Δ53

ΚΟΡΥΦΕΣ ΟΡΙΟΘΕΤΗΣΗΣ ΧΩΡΙΣ ΕΡΓΑ

ΣΥΝΤΕΤΑΓΜΕΝΕΣ ΚΟΡΥΦΩΝ ΓΡΑΜΜΗΣ ΟΡΙΟΘΕΤΗΣΗΣ ΑΡΙΣΤΕΡΟΥ ΚΛΑΔΟΥ		
ΣΗΜΕΙΟ	X	Y
A33	357342.24	4306778.72
A34	357285.60	4306820.62
A35	357356.28	4306790.11
A36	357314.35	4306830.08
A37	357302.55	4306854.41
A38	357325.05	4306872.78
A39	357337.71	4306896.38
A40	357373.21	4306909.26
A41	357335.34	4306953.18
A42	357347.07	4306979.87
A43	357378.77	4306989.32
A44	357395.15	4307093.20
A45	357458.09	4307093.97
A46	357410.35	4307134.84
A47	357420.89	4307163.69
A48	357449.82	4307176.54
A49	357440.28	4307207.42
A50	357458.14	4307257.67
A51	357470.24	4307379.53

ΣΥΝΤΕΤΑΓΜΕΝΕΣ ΚΟΡΥΦΩΝ ΓΡΑΜΜΗΣ ΟΡΙΟΘΕΤΗΣΗΣ ΔΕΞΙΟΥ ΚΛΑΔΟΥ			
ΣΗΜΕΙΟ	X	Y	R
Δ26-5	357460.48	4305946.58	
Δ26-6	357441.30	4305976.71	
Δ26-7	357456.25	4306023.56	
Δ27	357430.93	4306754.48	
Δ28	357473.[illegible]9	4306850.02	
Δ29	357417.[illegible]	[illegible]06896.15	
Δ30	357495.96	4306889.60	
Δ31	357511.33	4307069.99	
Δ32	357558.02	4307097.03	
Δ33	357553.75	4307137.01	
Δ34	357530.79	4307171.53	
Δ35	357574.99	4307183.42	
Δ36	357577.23	4307209.84	
Δ37	357583.17	4307267.75	
Δ38	357598.19	4307343.93	
Δ39	357585.98	4307363.29	
Δ40	357618.30	4307374.34	
Δ41	357630.78	4307451.32	

ΚΟΡΥΦΕΣ ΟΡΙΟΘΕΤΗΣΗΣ ΜΕ ΕΡΓΑ

ΣΥΝΤΕΤΑΓΜΕΝΕΣ ΚΟΡΥΦΩΝ ΓΡΑΜΜΗΣ ΟΡΙΟΘΕΤΗΣΗΣ ΑΡΙΣΤΕΡΟΥ ΚΛΑΔΟΥ		
ΣΗΜΕΙΟ	X	Y
A61	357356.07	4306784.12
A62	357359.73	4306801.97
A63	357359.73	4306809.27
A64	357365.09	4306821.20
A65	357384.45	4306878.85
A66	357406.88	4306937.12
A67	357432.09	4307000.73
A68	357456.71	4307055.26
A69	357513.40	4307193.02
A70	357528.16	4307237.91
A71	357535.05	4307289.37
A72	357540.00	4307350.79
A73	357541.95	4307367.83
A74	357548.60	4307389.86
A75	357565.23	4307434.25

ΣΥΝΤΕΤΑΓΜΕΝΕΣ ΚΟΡΥΦΩΝ ΓΡΑΜΜΗΣ ΟΡΙΟΘΕΤΗΣΗΣ ΔΕΞΙΟΥ ΚΛΑΔΟΥ			
ΣΗΜΕΙΟ	X	Y	R
Δ48	357376.86	4306780.50	
Δ49	357378.62	4306789.70	
Δ50	357381.41	4306803.50	
Δ51	357388.28	4306824.91	
Δ52	357403.86	4306872.58	
Δ53	357448.24	4306988.66	
Δ54	357480.83	4307063.33	
Δ55	357487.99	4307080.05	
Δ56	357489.87	4307085.34	
Δ57	357497.52	4307103.37	
Δ58	357515.66	4307148.07	
Δ59	357531.88	4307186.47	
Δ60	357542.74	4307220.57	
Δ61	357547.48	4307236.34	
Δ62	357548.79	4307247.09	
Δ63	357554.50	4307296.89	
Δ64	357558.70	4307346.57	
Δ65	357559.99	4307353.88	
Δ66	357561.37	4307359.12	
Δ67	357563.90	4307373.76	
Δ68	357584.18	4307431.32	

ΠΙΝΑΚΑΣ ΚΟΡΥΦΩΝ ΧΑΡΑΞΗΣ ΡΕΜΑΤΟΣ			
ΣΗΜΕΙΟ	X	Y	R
K28	357434.38	4305993.35	80
K29	357507.04	4306189.64	100
K30	357537.02	4306300.20	0
K31	357546.11	4306339.08	120
K32	357560.34	4306381.77	60
K33	357559.85	4306395.51	0
K34	357558.79	4306424.99	0
K35	357554.40	4306546.79	90
K36	357540.20	4306570.86	0
K37	357522.41	4306601.00	0
K38	357513.70	4306615.75	60
K39	357345.82	4306729.33	109
K40	357394.57	4306877.41	0
K41	357442.45	4306999.39	0
K42	357469.56	4307061.23	0
K43	357522.55	4307190.10	0
K44	357538.25	4307237.61	100
K45	357544.09	4307288.43	0
K46	357549.93	4307358.73	100
K47	357557.88	4307387.62	0
K48	357573.56	4307429.52	0

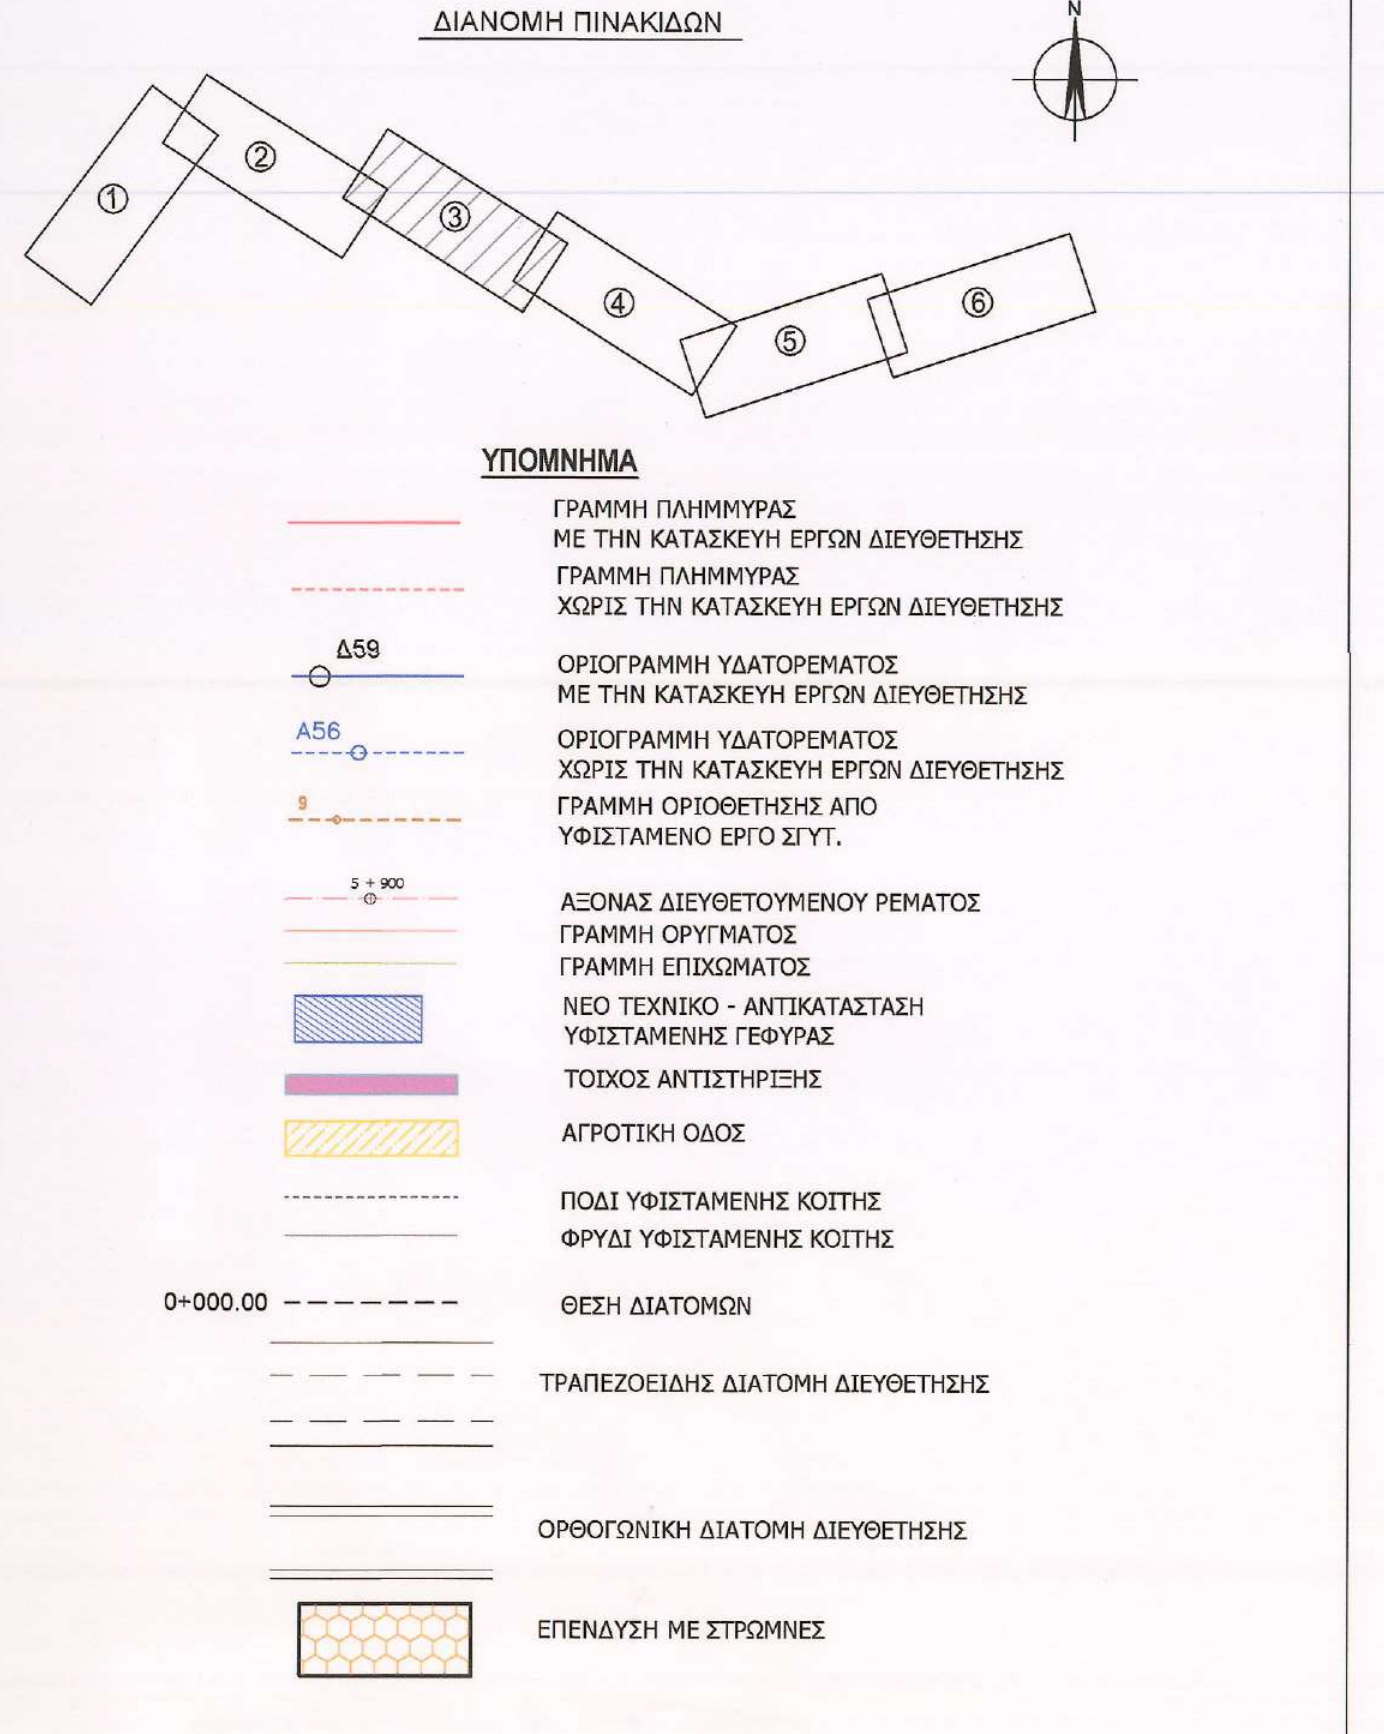
ΔΙΑΝΟΜΗ ΠΙΝΑΚΙΔΩΝ
N
①
②
③
④
⑤
⑥
ΥΠΟΜΝΗΜΑ
ΓΡΑΜΜΗ ΠΛΗΜΜΥΡΑΣ ΜΕ ΤΗΝ ΚΑΤΑΣΚΕΥΗ ΕΡΓΩΝ ΔΙΕΥΘΕΤΗΣΗΣ
ΓΡΑΜΜΗ ΠΛΗΜΜΥΡΑΣ ΧΩΡΙΣ ΤΗΝ ΚΑΤΑΣΚΕΥΗ ΕΡΓΩΝ ΔΙΕΥΘΕΤΗΣΗΣ
Δ59
ΟΡΙΟΓΡΑΜΜΗ ΥΔΑΤΟΡΕΜΑΤΟΣ ΜΕ ΤΗΝ ΚΑΤΑΣΚΕΥΗ ΕΡΓΩΝ ΔΙΕΥΘΕΤΗΣΗΣ
A56
ΟΡΙΟΓΡΑΜΜΗ ΥΔΑΤΟΡΕΜΑΤΟΣ ΧΩΡΙΣ ΤΗΝ ΚΑΤΑΣΚΕΥΗ ΕΡΓΩΝ ΔΙΕΥΘΕΤΗΣΗΣ
9
ΓΡΑΜΜΗ ΟΡΙΟΘΕΤΗΣΗΣ ΑΠΟ ΥΦΙΣΤΑΜΕΝΟ ΕΡΓΟ ΣΓΥΤ.
5 + 900
ΑΞΟΝΑΣ ΔΙΕΥΘΕΤΟΥΜΕΝΟΥ ΡΕΜΑΤΟΣ
ΓΡΑΜΜΗ ΟΡΥΓΜΑΤΟΣ
ΓΡΑΜΜΗ ΕΠΙΧΩΜΑΤΟΣ
ΝΕΟ ΤΕΧΝΙΚΟ - ΑΝΤΙΚΑΤΑΣΤΑΣΗ ΥΦΙΣΤΑΜΕΝΗΣ ΓΕΦΥΡΑΣ
ΤΟΙΧΟΣ ΑΝΤΙΣΤΗΡΙΞΗΣ
ΑΓΡΟΤΙΚΗ ΟΔΟΣ
ΠΟΔΙ ΥΦΙΣΤΑΜΕΝΗΣ ΚΟΙΤΗΣ
ΦΡΥΔΙ ΥΦΙΣΤΑΜΕΝΗΣ ΚΟΙΤΗΣ
0+000.00
ΘΕΣΗ ΔΙΑΤΟΜΩΝ
ΤΡΑΠΕΖΟΕΙΔΗΣ ΔΙΑΤΟΜΗ ΔΙΕΥΘΕΤΗΣΗΣ
ΟΡΘΟΓΩΝΙΚΗ ΔΙΑΤΟΜΗ ΔΙΕΥΘΕΤΗΣΗΣ
ΕΠΕΝΔΥΣΗ ΜΕ ΣΤΡΩΜΝΕΣ

ΕΛΛΗΝΙΚΗ ΔΗΜΟΚΡΑΤΙΑ

**ΥΠΟΥΡΓΕΙΟ ΥΠΟΔΟΜΩΝ
ΚΑΙ ΜΕΤΑΦΟΡΩΝ
ΓΓΥ / ΓΔΣΥ / ΕΥΔΕ / ΚΣΕΣΠ**

ΠΑΡΑΧΩΡΗΣΙΟΥΧΟΣ / CONCESSIONAIRE
ΟΔΟΣ ΚΕΝΤΡΙΚΗΣ ΕΛΛΑΔΑΣ (Ε65)
ODOS KENTRIKIS ELLADAS (E65)

ΚΑΤΑΣΚΕΥΑΣΤΗΣ / CONSTRUCTOR: Κ/Ξ CENTRAL GREECE MOTORWAY / J/V CENTRAL GREECE MOTORWAY

ΣΥΜΒΑΣΗ ΠΑΡΑΧΩΡΗΣΗΣ / CONCESSION AGREEMENT

**ΜΕΛΕΤΗ - ΚΑΤΑΣΚΕΥΗ - ΧΡΗΜΑΤΟΔΟΤΗΣΗ - ΛΕΙΤΟΥΡΓΙΑ - ΣΥΝΤΗΡΗΣΗ ΚΑΙ ΕΚΜΕΤΑΛΛΕΥΣΗ
ΤΟΥ ΑΞΟΝΑ ΚΕΝΤΡΙΚΗΣ ΕΛΛΑΔΑΣ (Ε65)**

**DESIGN - CONSTRUCTION - FINANCING - OPERATION - MAINTENANCE AND EXPLOITATION
OF THE CENTRAL GREECE MOTORWAY (E65)**

ΤΙΤΛΟΣ / TITLE

**ΦΑΚΕΛΟΣ ΚΑΘΟΡΙΣΜΟΥ ΟΡΙΟΘΕΤΗΣΗΣ ΡΕΜΑΤΩΝ ΛΥΓΑΡΙΑΣ ΚΑΙ ΜΠΕΚΙΟΡΕΜΑΤΟΣ
ΑΠΟ Χ.Θ. 0+000 ΕΩΣ Χ.Θ. 7+365.50, ΣΤΗ Χ.Θ. 14+671.46 ΤΟΥ ΑΥΤ/ΜΟΥ Ε65
DETERMINATION FOLDER OF LIGARIA AND BEKIOREMA STREAMS DEMARCATION
FROM CH. 0+000 UP TO CH. 7+365.50, MOTORWAY E65, AT CH.14+671.46**

ΚΑΘΟΡΙΣΜΟΣ ΟΡΙΟΓΡΑΜΜΩΝ ΡΕΜΑΤΩΝ ΛΥΓΑΡΙΑΣ ΚΑΙ ΜΠΕΚΙΟΡΕΜΑΤΟΣ ΑΠΟ Χ.Θ. 0+000 ΕΩΣ Χ.Θ. 7+365.50
ΣΥΜΦΩΝΑ ΜΕ ΤΗΝ ΠΑΡΑΓΡΑΦΟ 1δ ΑΡΘΡΟ 2 Ν.4258/2014
DETERMINATION OF LIGARIA AND BEKIOREMA STREAMS DEMARCATION LINES,
FROM CH. 0+000 UP TO CH. 7+365.50
ACCORDING TO ARTICLE 2 PARAGRAPH 1δ OF LAW 4258/2014
3/6

ΑΡΙΘΜΟΣ ΕΓΓΡΑΦΟΥ – ΣΧΕΔΙΟΥ / DOCUMENT – DRAWING NUMBER

GR - EN	CA	H	EN	T102N	CW	0600	203	HYD	HLP	GP.224.01.03	A

ΚΛΙΜΑΚΑ / SCALE: 1:1000

ΦΥΛΛΟ / SHEET No 3 ΑΠΟ 18

F					
E					
D					
C					
B					
A	11/09/2023	V. BOURA	E. TSILIMANTOS	E. TSILIMANTOS	
ΑΝΑΘ. REV.	ΗΜ/ΝΙΑ DATE	ΣΥΝΤ. INIT.	ΕΛΕΓΧ. CHK	ΟΝΟΜΑ NAME	ΥΠΟΓΡ. SIGN.

ΑΚΡΙΒΕΣ ΑΝΤΙΓΡΑΦΟ
Συνοδεύει την με αριθ. πρωτ. 9597/11-1-24
Απόφαση... ΕΥΔΕ/ΚΣΕΠ

ΠΕΡΙΓΡΑΦΗ / DESCRIPTION

ADT OMEGA
25 AVLIDOS, GR11527 ATHENS, GREECE
TEL. +30 210 7236000, FAX : +30 210 7233477
e-mail : adt@adtomega.gr

	ΗΜΕΡΟΜΗΝΙΑ / DATE	ΟΝΟΜΑ / NAME	ΥΠΟΓΡΑΦΗ / SIGNATURE
ΣΥΝΤΑΞΗ / SYNTAX	11/09/2023	V. BOURA	
ΕΛΕΓΧΟΣ / CHECK	11/09/2023	E. TSILIMANTOS	

Κ/Ξ - J/V MOTORWAY CENTRAL GREECE E65

ΕΛΕΓΧΟΣ / CHECK:	CH. ANAGNOSTELLIS	
ΥΠΟΓΡΑΦΗ / SIGNATURE:		ΗΜ/ΝΙΑ – DATE: 12/09/2023
ΘΕΩΡΗΣΗ / REVIEW:	I. KROUSKAS	
ΥΠΟΓΡΑΦΗ / SIGNATURE:		ΗΜ/ΝΙΑ – DATE: 12/09/2023

ΑΝΕΞΑΡΤΗΤΟΣ ΜΗΧΑΝΙΚΟΣ / INDEPENDENT ENGINEER

ΕΛΕΓΧΟΣ / CHECK:	
ΥΠΟΓΡΑΦΗ / SIGNATURE:	ΗΜ/ΝΙΑ – DATE:
ΘΕΩΡΗΣΗ / REVIEW:	
ΥΠΟΓΡΑΦΗ / SIGNATURE:	ΗΜ/ΝΙΑ – DATE:
ΕΓΚΡΙΣΗ / APPROVAL:	
ΥΠΟΓΡΑΦΗ / SIGNATURE:	ΗΜ/ΝΙΑ – DATE:

1. ☐ **ΕΓΚΡΙΝΕΤΑΙ. APPROVED.** Εργασίες μπορούν να εκτελεσθούν. Works may proceed.
2. ☐ **ΑΝΑΘΕΩΡΗΣΗ ΚΑΙ ΕΠΑΝΥΠΟΒΟΛΗ. REVISION AND RESUBMISSION.** Δεν μπορούν να εκτελεστούν εργασίες. Works should not proceed.
3. ☐ **ΔΕΝ ΑΠΑΙΤΕΙΤΑΙ ΕΛΕΓΧΟΣ. REVIEW NOT REQUIRED.** Εργασίες μπορούν να εκτελεσθούν. Works may proceed.

ΑΔΕΙΑ ΕΦΑΡΜΟΓΗΣ ΣΧΕΔΙΟΥ ΔΕΝ ΑΠΑΛΛΑΣΣΕΙ ΤΟ ΣΥΜΒΟΥΛΟ / ΜΕΛΕΤΗΤΗ ΑΠΟ ΤΙΣ ΕΥΘΥΝΕΣ ΠΟΥ ΑΠΟΡΡΕΟΥΝ ΑΠΟ ΤΗ ΣΥΜΒΑΣΗ ΟΥΤΕ ΑΠΟΤΕΛΕΙ ΑΠΟΔΟΧΗ ΤΗΣ ΕΠΑΡΚΕΙΑΣ ΚΑΙ ΑΚΡΙΒΕΙΑΣ ΤΗΣ ΜΕΛΕΤΗΣ.
PERMISSION TO PROCEED DOES NOT RELIEVE CONSULTOR / DESIGNER FROM HIS RESPONSIBILITIES IMPOSED BY CONTRACT NEITHER DOES IT CONSTITUTE ACCEPTANCE OF THE ADEQUACY AND EXACTNESS OF THE DESIGN.