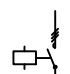
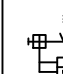


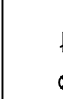





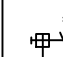


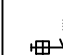

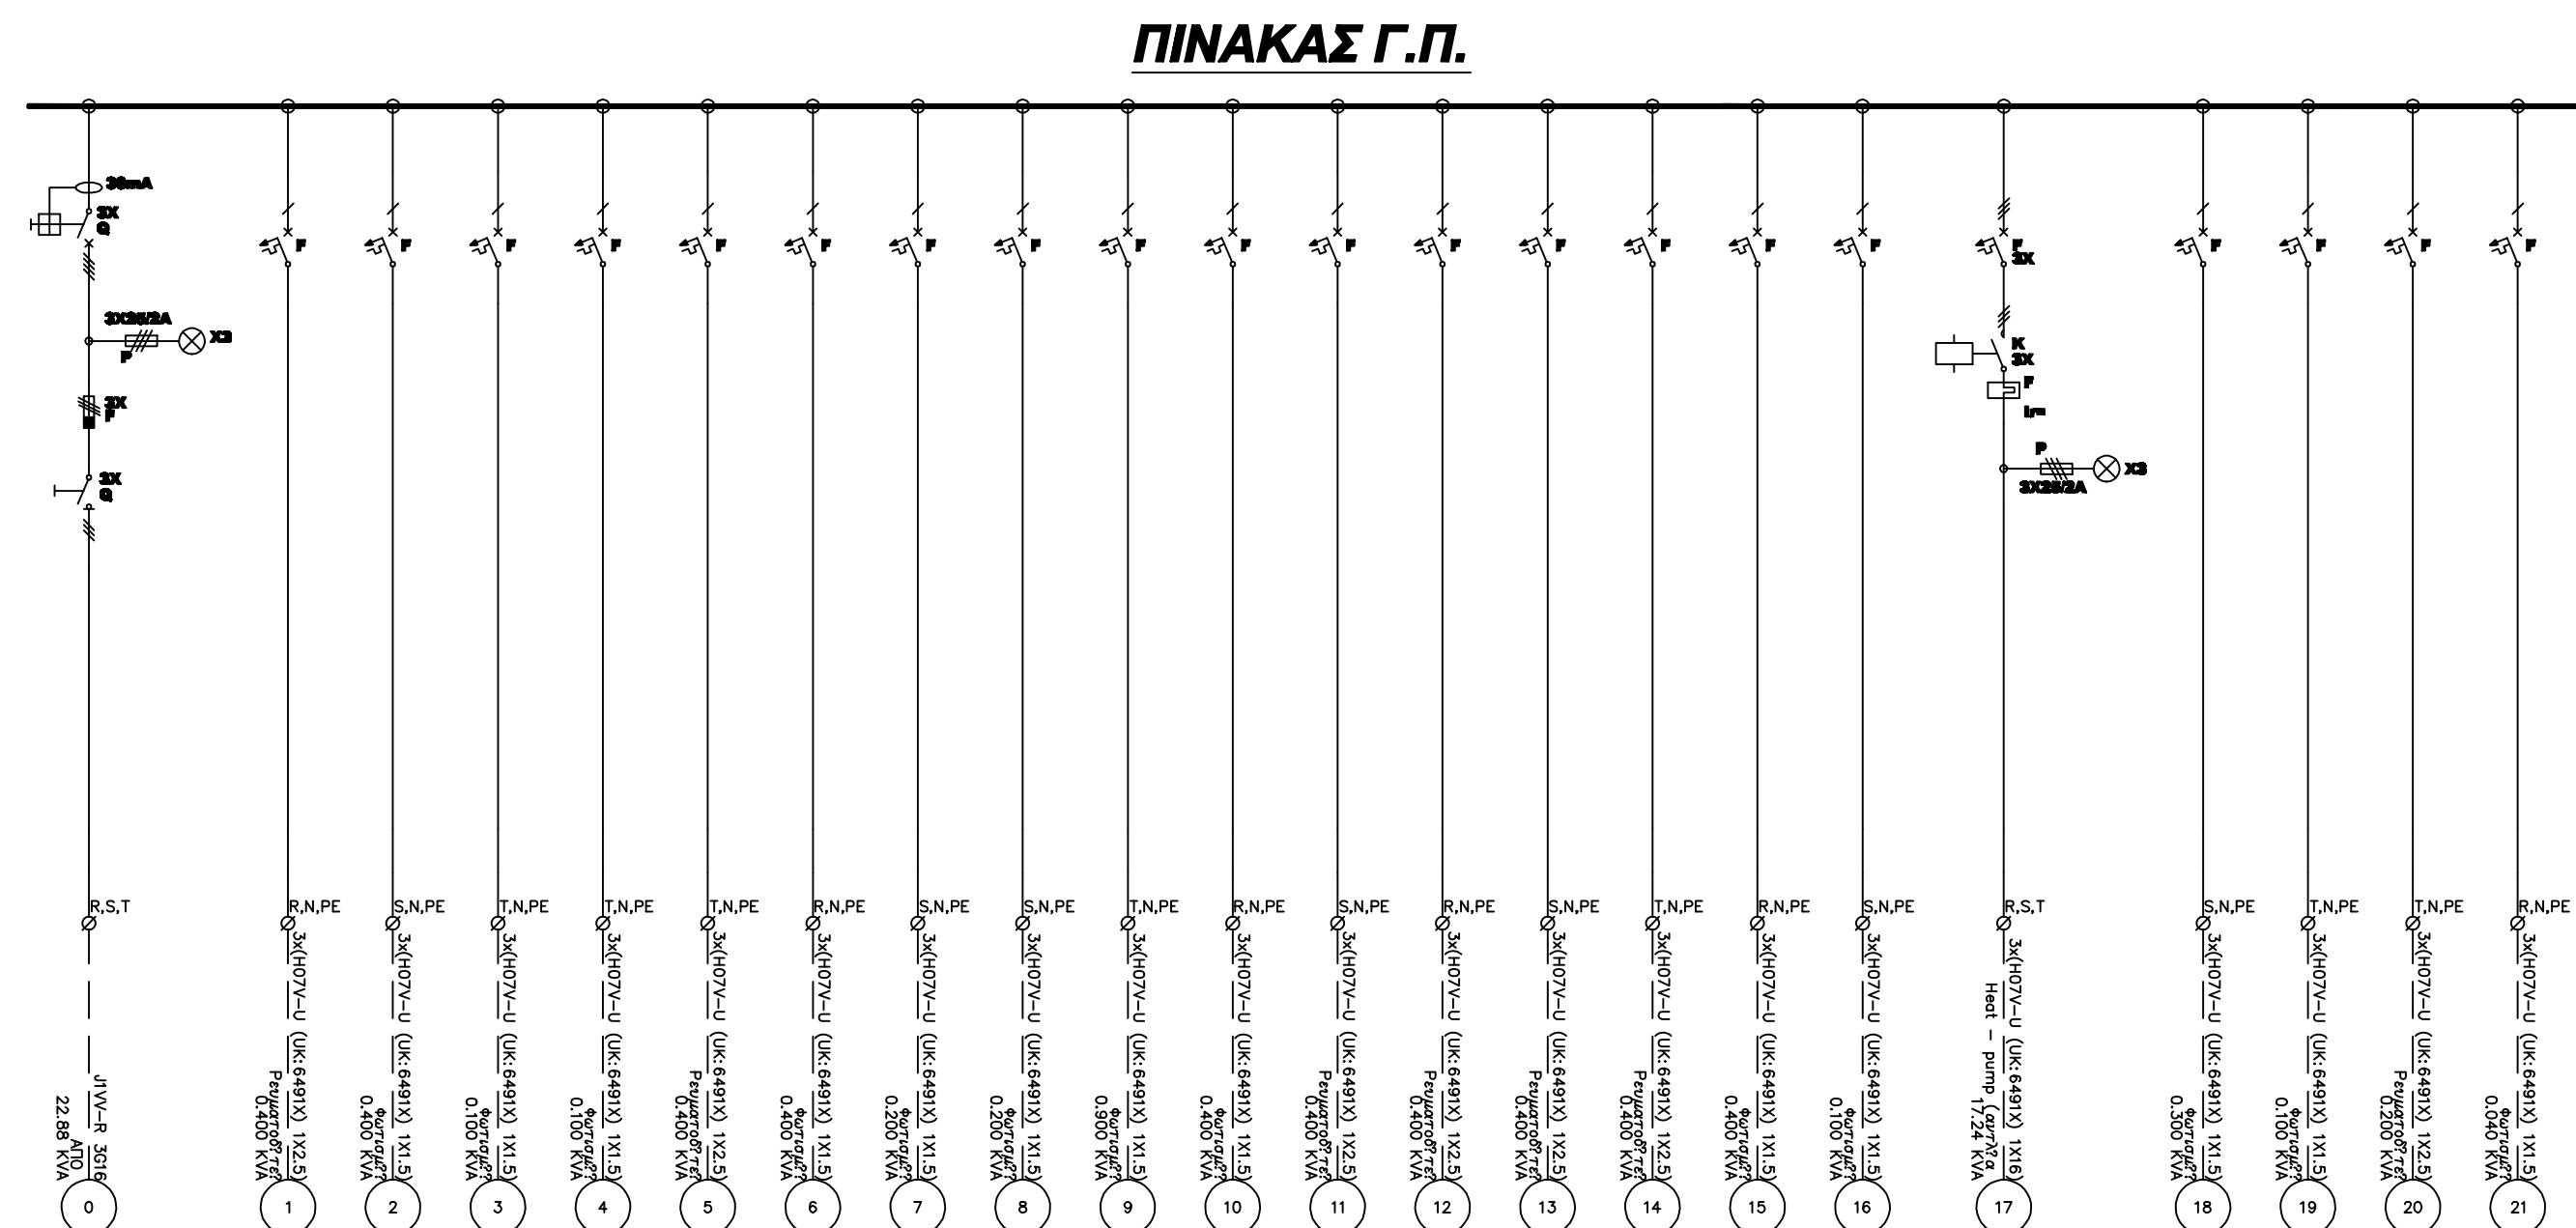
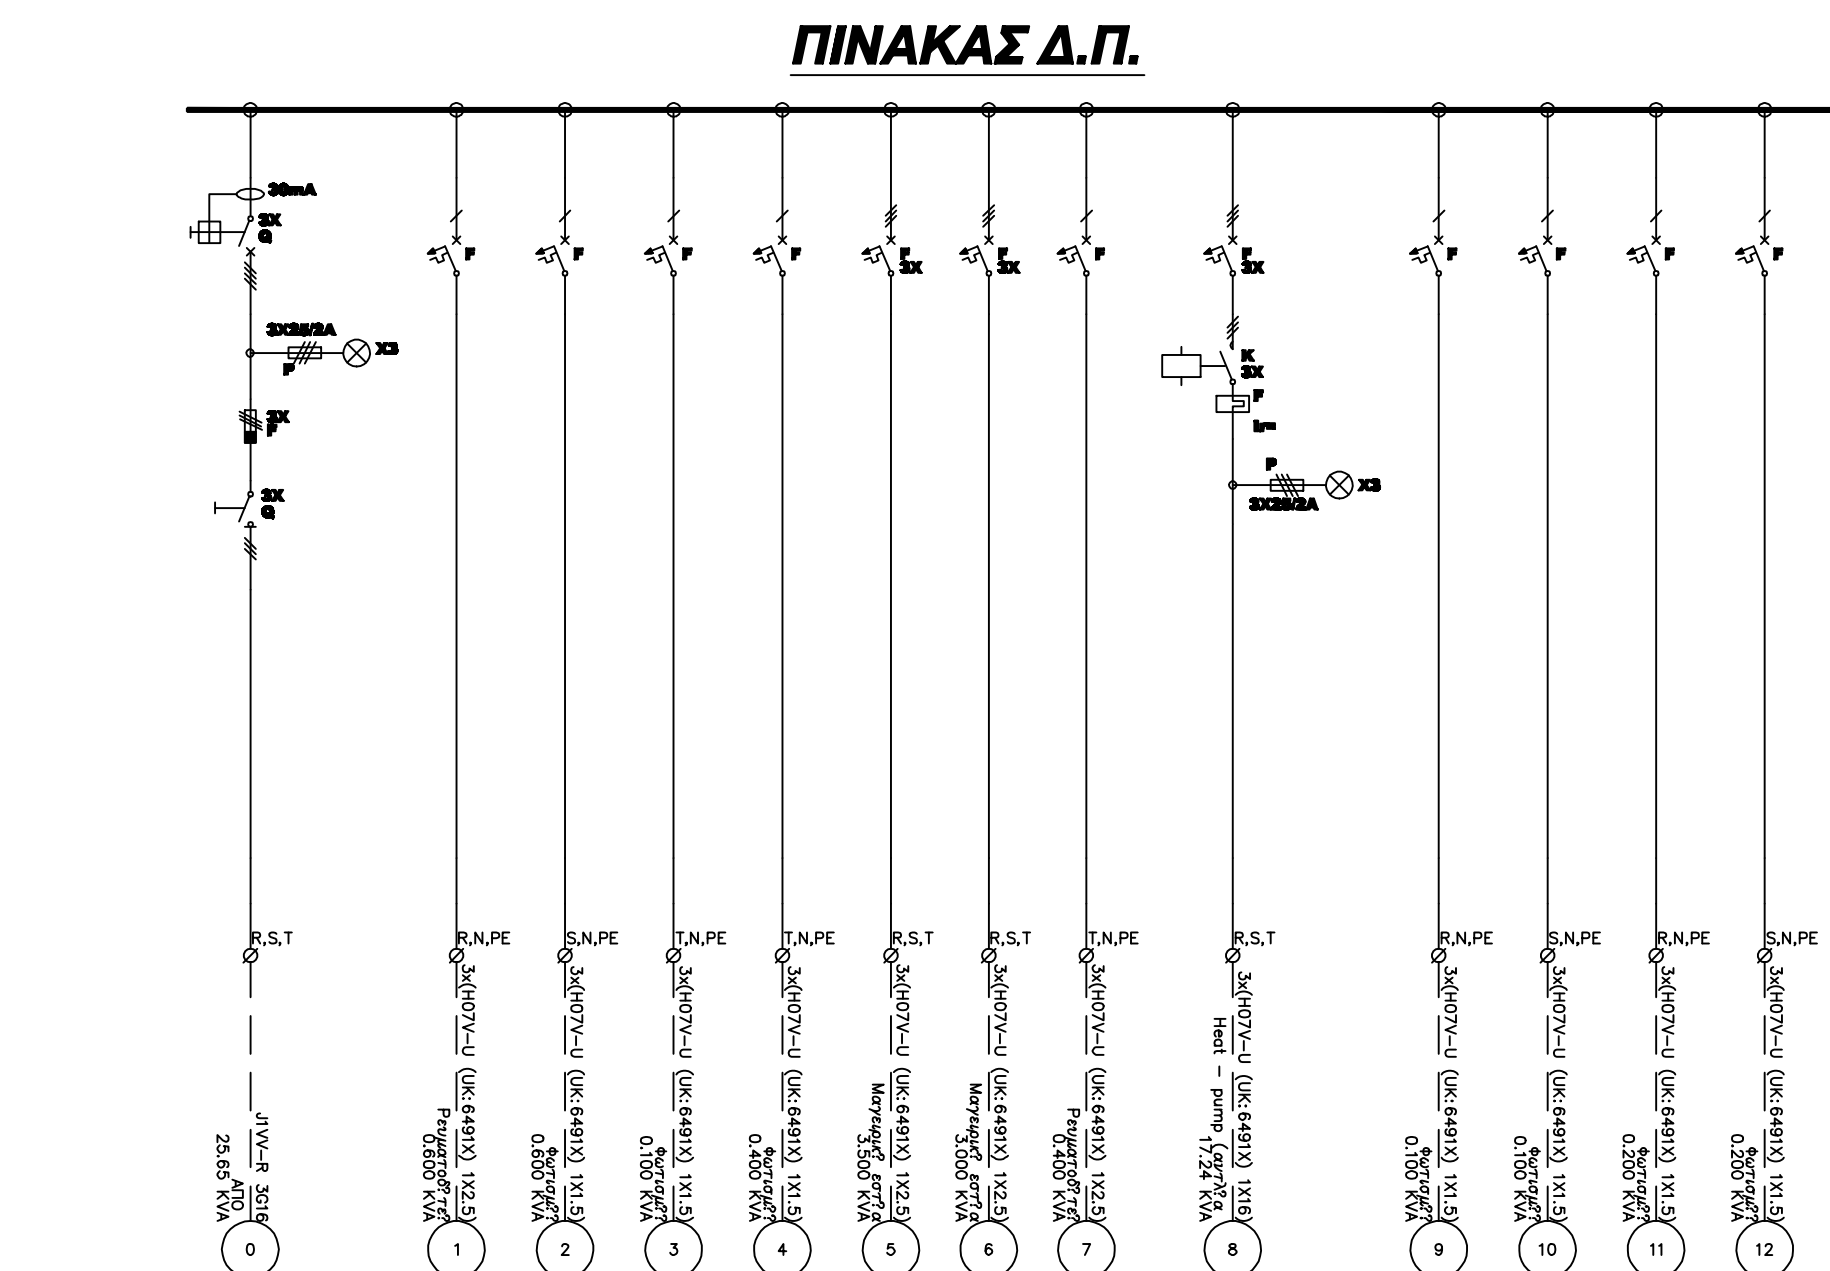



ΥΠΟΜΝΗΣΙΑ ΗΛΕΚΤΡΙΚΩΝ ΣΥΜΒΟΛΩΝ			
 3-ΦΑΣΙΚΟΣ ΤΡΑΝΣΦΟΡΜΟΡΟΣ ΜΑΓΝΗΤΙΚΗΣ	 3-ΦΑΣΙΚΟΣ ΑΥΤΟΜΑΤΟΣ ΔΙΑΦΩΤΙΚΗΣ ΚΙΝΗΤΗΣΗΣ	 3-ΦΑΣΙΚΟΣ ΔΙΑΦΩΤΙΚΗΣ ΟΠΤΙΟΥ	
 3-ΦΑΣΙΚΟΣ ΤΡΑΝΣΦ. ΔΙΑΦΩΤΙΚΗΣ ΜΕ ΕΠΙΣΤΑΣΗ	 3 ΦΑΣΕΙΣΤΕΣ ΑΥΤΟΜ. ΣΥΣΤ. ΣΥΣΤ.	 3-ΦΑΣΙΚΟΣ ΔΙΑΦΩΤΙΚΗΣ ΟΠΤΙΟΥ	
 3-ΦΑΣ. ΑΔΙΑΦΩΤ. ΑΥΤΟΜ. ΤΥΠΟΥ ΚΥΛΙΝΔΡΑΚΑ	 3 ΦΑΣΕΙΣΤΕΣ ΑΥΤΟΜ. ΣΥΣΤ. ΣΥΣΤ.	 3-ΦΑΣΙΚΟΣ ΜΗΓΟ-ΑΥΤΟΜΑΤΟΣ ΔΙΑΦΩΤΙΚΗΣ	
 3-ΦΑΣΙΚΗ ΚΕΚΑΜΕΤΗ ΑΣΦΑΛΕΙΑ	 3-ΦΑΣΙΚΟΣ ΑΥΤΟΜΑΤΟΣ ΔΙΑΦΩΤΙΚΗΣ ΔΙΑΦΩΤΗΣ	 3-ΦΑΣΙΚΟΣ ΜΗΓΟ-ΑΥΤΟΜΑΤΟΣ ΔΙΑΦΩΤΙΚΗΣ	
 3-ΦΑΣΙΚΗ ΚΕΚΑΜΕΤΗ ΑΣΦΑΛΕΙΑ	 4-ΦΑΣΙΚΟΣ ΑΥΤΟΜΑΤΟΣ ΔΙΑΦΩΤΙΚΗΣ ΔΙΑΦΩΤΗΣ	 3-ΦΑΣΙΚΟΣ ΔΙΑΦΩΤΙΚΗΣ ΟΠΤΙΟΥ ΠΑΝΟΣ	



			<p>ΕΛΛΗΝΙΚΗ ΔΗΜΟΚΡΑΤΙΑ ΝΟΜΟΣ ΦΘΙΩΤΙΔΑΣ ΔΗΜΟΣ ΛΑΜΙΕΩΝ</p>		
<p>ΔΙΕΥΘΥΝΣΗ ΥΠΟΔΟΜΩΝ & ΤΕΧΝΙΚΩΝ ΕΡΓΩΝ</p>					
<p>ΕΡΓΟ:</p>		<p>ΑΠΟΚΑΤΑΣΤΑΣΗ - ΕΠΑΝΑΧΡΗΣΗ ΔΙΑΤΗΡΗΤΕΟΥ ΚΤΙΡΙΟΥ ΟΔΟΥ ΑΡΙΣΤΟΤΕΛΟΥΣ ΣΤΗ ΛΑΜΙΑ</p>			
<p>ΘΕΣΗ ΕΡΓΟΥ:</p>		<p>ΑΡΙΣΤΟΤΕΛΟΥΣ αρ. 3 ΛΑΜΙΑ</p>			
<p>ΑΡΙΘΜΟΣ ΣΧΕΔΙΟΥ</p>		<p>ΘΕΜΑ ΣΧΕΔΙΟΥ</p>			
<p>ΗΛ 04</p>		<p>ΜΕΛΕΤΗ ΗΛΕΚΤΡΙΚΩΝ ΕΓΚΑΤΑΣΤΑΣΕΩΝ ΔΙΑΓΡΑΜΜΑ ΠΙΝΑΚΩΝ</p>			
		<p>ΚΛΙΜΑΚΑ 1:50</p>		<p>ΔΕΚΕΜΒΡΙΟΣ 2020</p>	
<p>ΣΥΝΤΑΞΗ</p>		<p>ΕΛΕΓΧΟΣ</p>		<p>ΘΕΩΡΗΣΗ</p>	
<p>Λαμία, / 12 / 2020</p> <p>ΘΕΟΔΩΡΟΣ ΦΟΥΝΤΑΣ ΜΗΧΑΝΟΛΟΓΟΣ ΜΗΧΑΝΙΚΟΣ</p>				<p>Λαμία, / 12 / 2020</p> <p>ΑΦΡΟΔΙΤΗ ΠΟΛΙΤΟΠΟΥΛΟΥ ΑΡΧΙΤΕΚΤΟΝ ΜΗΧΑΝΙΚΟΣ</p>	