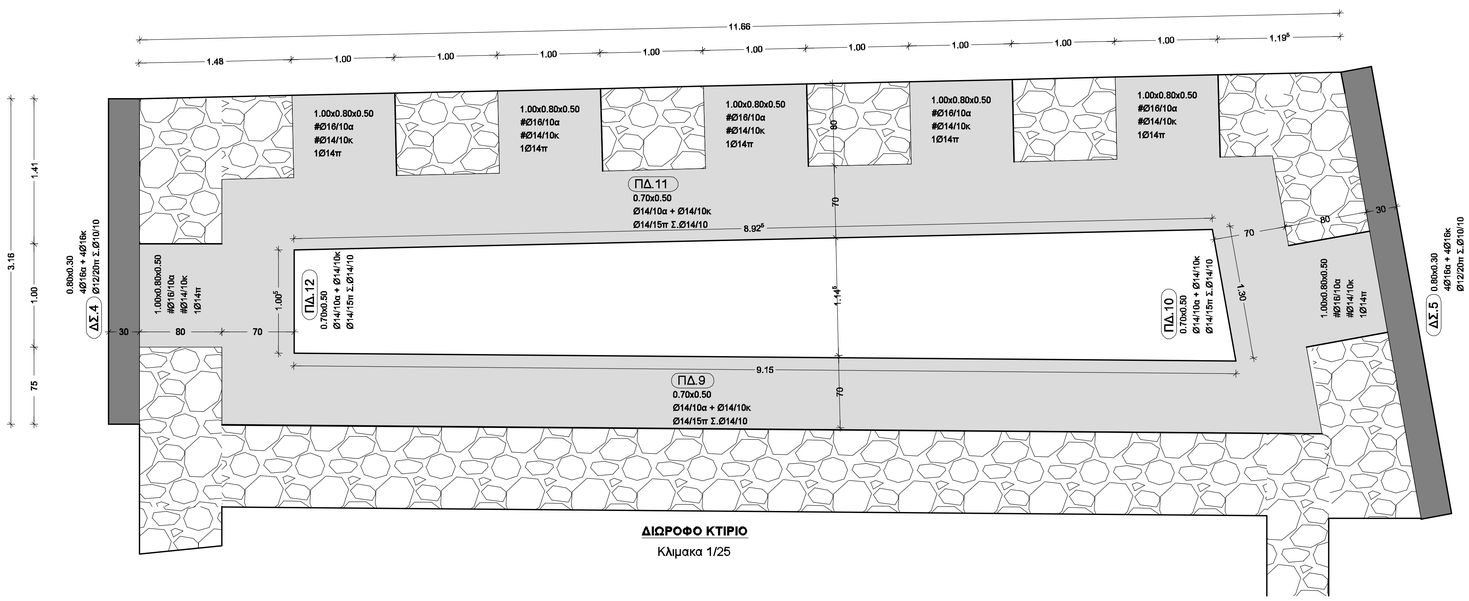

ΔΙΩΡΟΦΟ ΚΤΙΡΙΟ

Κλιμακα 1/25

ΕΛΛΗΝΙΚΗ ΔΗΜΟΚΡΑΤΙΑ
ΝΟΜΟΣ ΦΘΙΩΤΙΔΑΣ
ΔΗΜΟΣ ΛΑΜΙΕΩΝ

ΔΙΕΥΘΥΝΣΗ ΥΠΟΔΟΜΩΝ &
ΤΕΧΝΙΚΩΝ ΕΡΓΩΝ

ΕΡΓΟ:	ΑΠΟΚΑΤΑΣΤΑΣΗ - ΕΠΑΝΑΧΡΗΣΗ ΔΙΑΤΗΡΗΤΕΟΥ ΚΤΙΡΙΟΥ ΟΔΟΥ ΑΡΙΣΤΟΤΕΛΟΥΣ ΣΤΗ ΛΑΜΙΑ
ΘΕΣΗ ΕΡΓΟΥ:	ΑΡΙΣΤΟΤΕΛΟΥΣ αρ. 3 ΛΑΜΙΑ
ΑΡΙΘΜΟΣ ΣΧΕΔΙΟΥ	ΘΕΜΑ ΣΧΕΔΙΟΥ
Σ04	ΚΑΤΟΨΗ ΘΕΜΕΛΙΩΣΗΣ ΔΙΩΡΟΦΟΥ ΔΙΑΤΗΡΗΤΕΟΥ ΚΤΙΡΙΟΥ (ΙΙ)
	ΚΛΙΜΑΚΑ 1:25 — ΔΕΚΕΜΒΡΙΟΣ 2020
	ΕΠΙΣΤΗΜΟΝΙΚΟΣ ΣΥΝΕΡΓΑΤΗΣ ΛΕΛΗΣ ΚΩΝ/ΝΟΣ, ΠΟΛ ΜΗΧ. M.Sc.

ΣΥΝΤΑΞΗ	ΕΛΕΓΧΟΣ	ΘΕΩΡΗΣΗ
Λαμία, ... / 12 / 2020 OLGA MARIA ANTONOPOULOU Digitally signed by OLGA MARIA ANTONOPOULOU Date: 2020.12.20 18:03:00 +02'00' ΟΛΓΑ - ΜΑΡΙΑ ΑΝΤΩΝΟΠΟΥΛΟΥ ΠΟΛΙΤΙΚΟΣ ΜΗΧΑΝΙΚΟΣ		Λαμία, ... / 12 / 2020 Digitally signed by AFRODITI POLITOPOULOU Date: 2020.12.21 10:14:59 +02'00' ΑΦΡΟΔΙΤΗ ΠΟΛΙΤΟΠΟΥΛΟΥ ΑΡΧΙΤΕΚΤΩΝ ΜΗΧΑΝΙΚΟΣ