




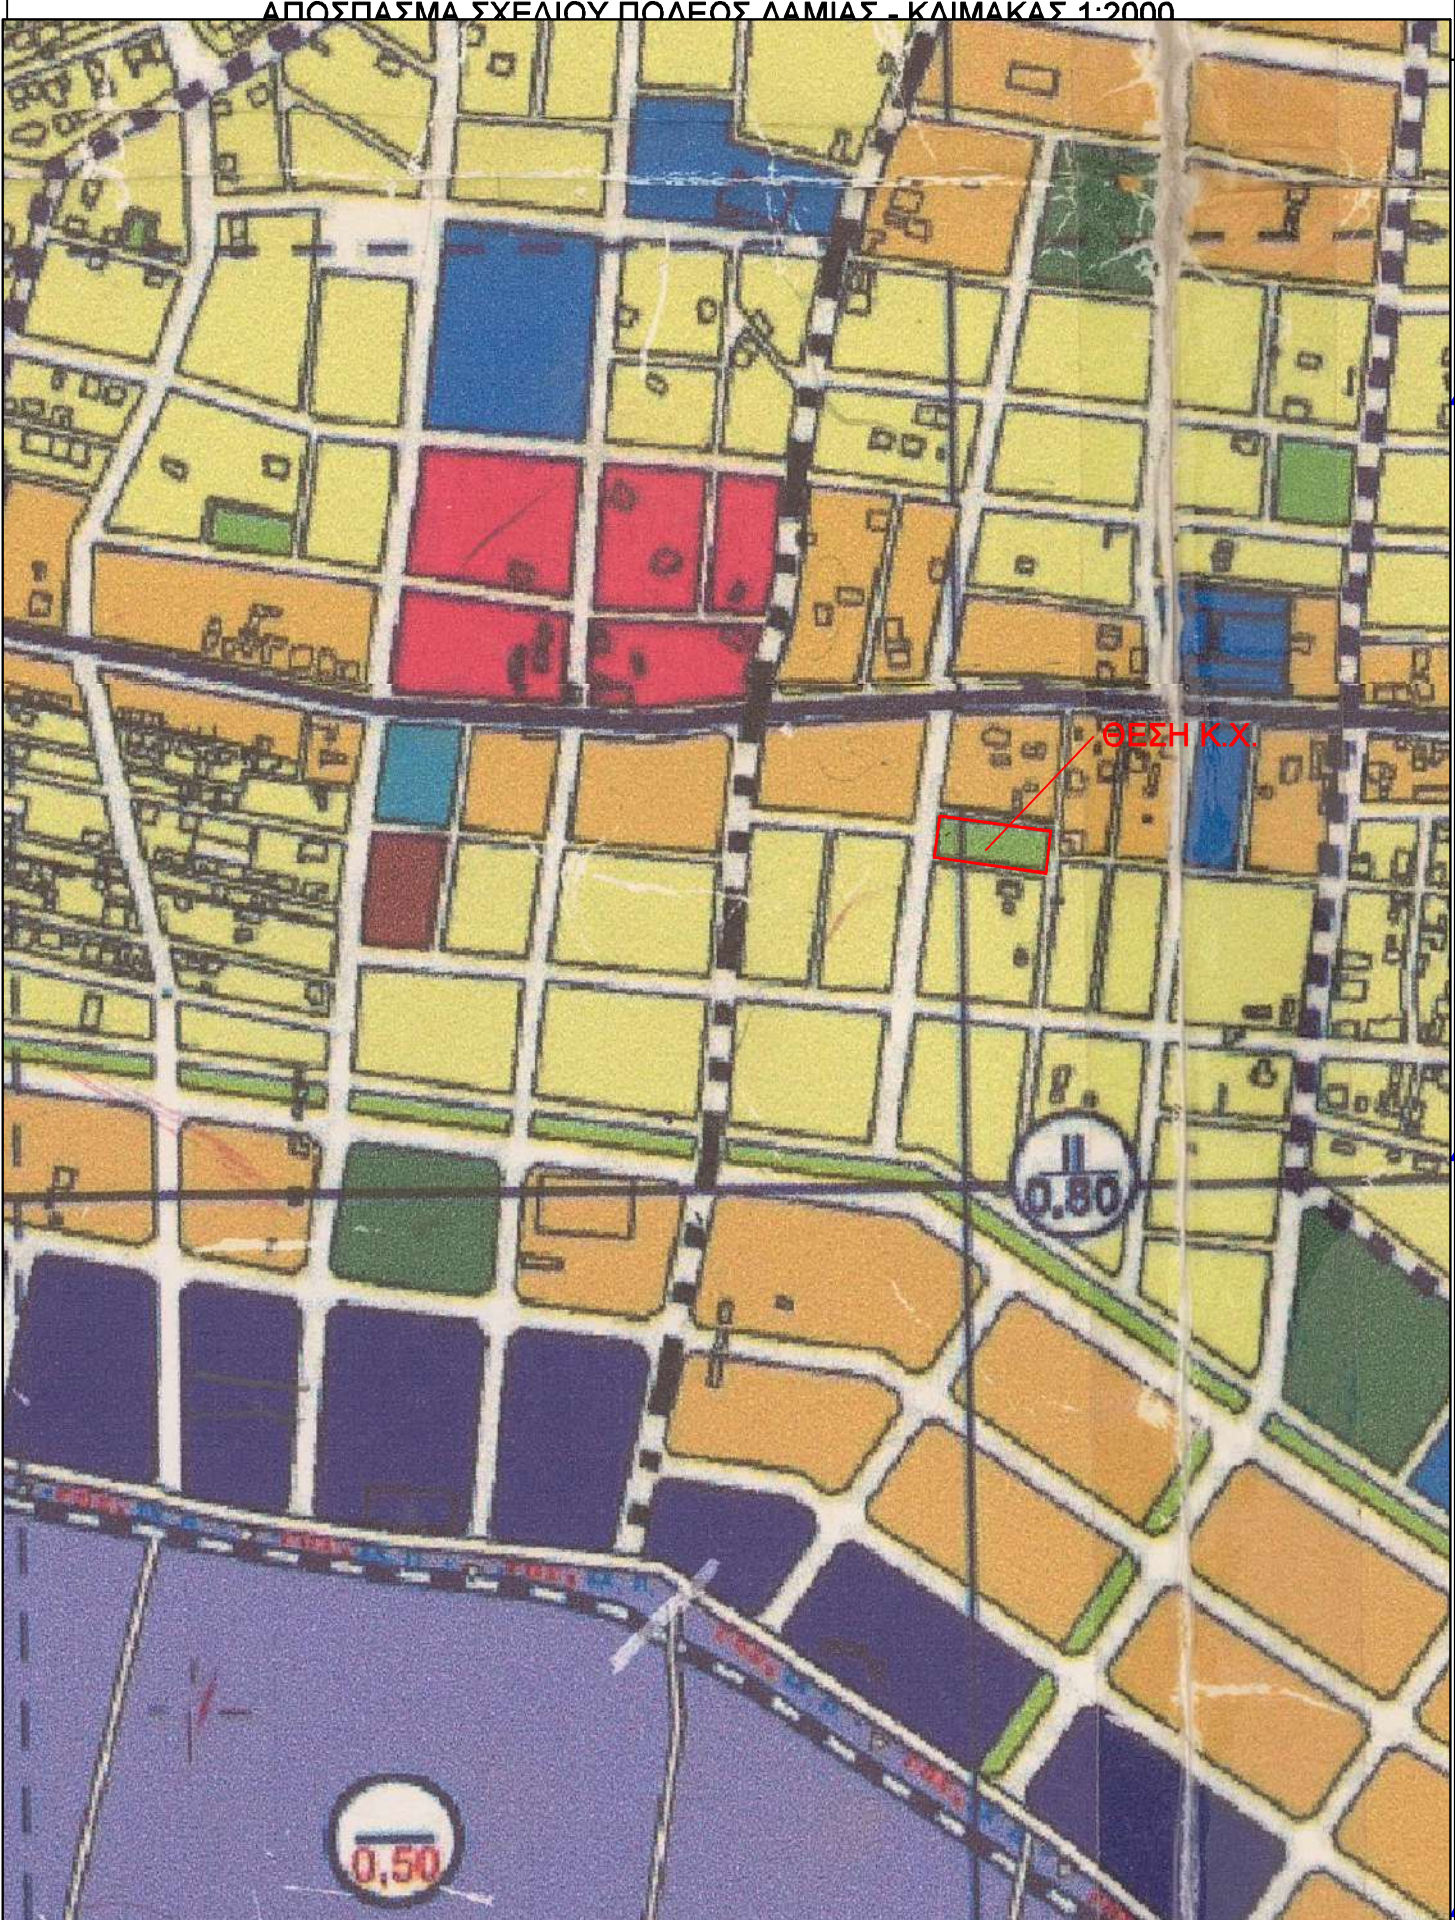

ΑΠΟΣΠΑΣΜΑ Γ.Π.Σ. ΛΑΜΙΑΣ - ΚΛΙΜΑΚΑΣ 1:10000

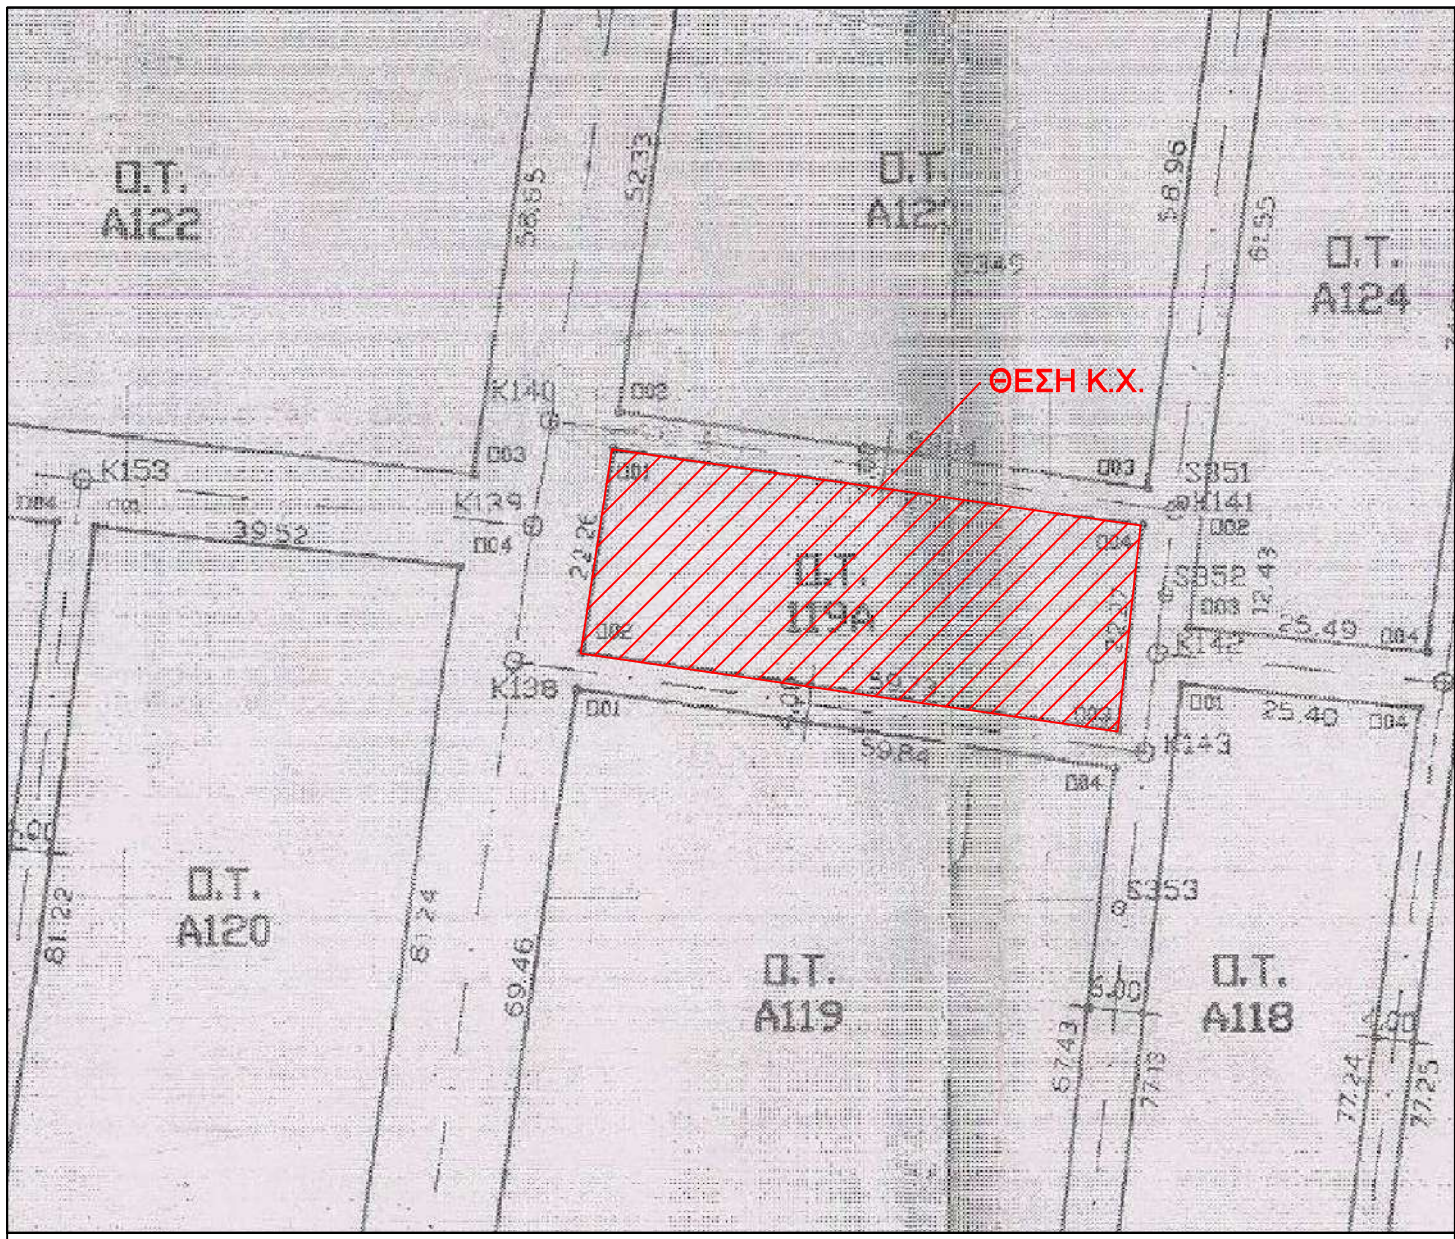

Φωτογραφία 1

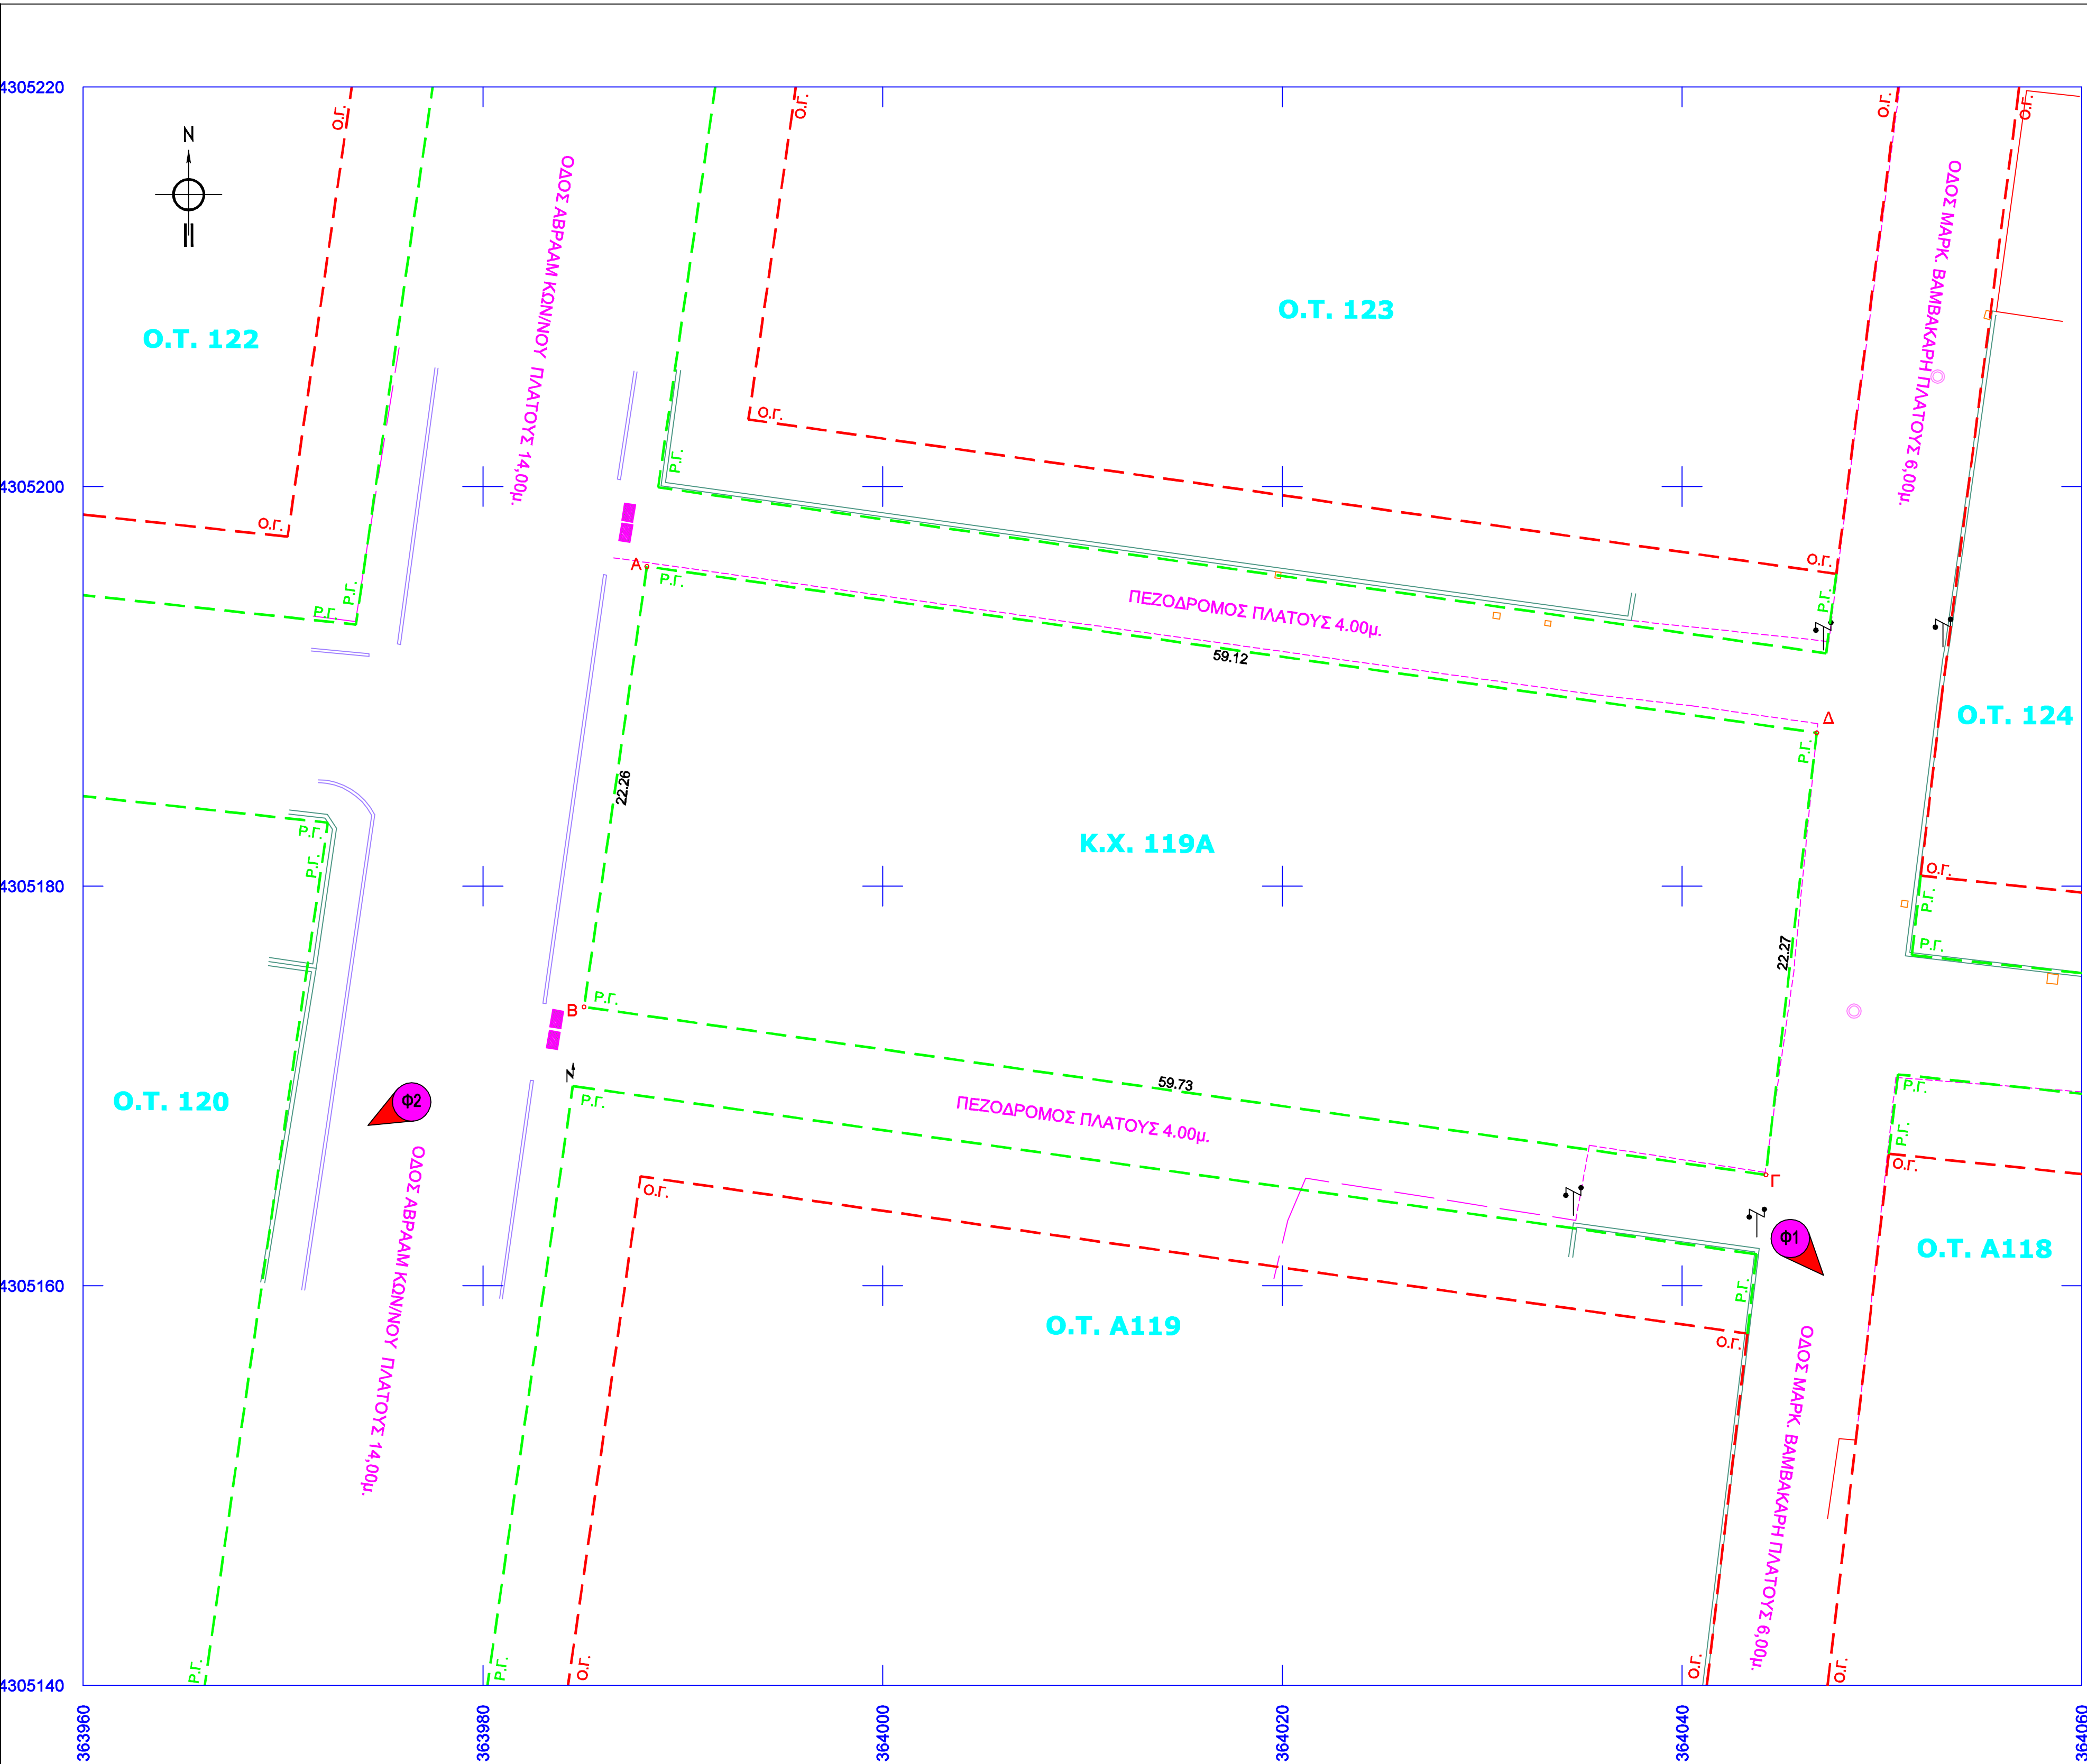

Φωτογραφία 2



ΑΠΟΣΠΑΣΜΑ ΧΑΡΤΗ ΚΤΗΜΑΤΟΛΟΓΙΟΥ - ΚΛΙΜΑΚΑΣ 1:10000

Πίνακας Συντεταγμένων των κορυφών του Α,Β,Γ,Δ,Α			
Εμβαδόν τετραγώνου = 1322.96 τ.μ. - Περίμετρος = 163.38 μ.			
α/α	Χ	Υ	Αποστάσεις
Α	363988.21	4305196.00	—
Β	363985.06	4305173.96	Α - Β: 22.26
Γ	364044.20	4305165.56	Β - Γ: 59.73
Δ	364046.74	4305187.68	Γ - Δ: 22.27
Α	363988.21	4305196.00	Δ - Α: 59.12

Εμβαδόν Κοινόχρηστου Χώρου (Α-Β-Γ-Δ-Α) = 1322.96τ.μ.

ΟΡΟΙ ΔΟΜΗΣΗΣ

Γ.Π.Σ. : Φ.Ε.Κ. 346/ΑΔΠ5-11-2012
Χρήση γης: Αστικό Πρόσοδο
ΕΝΤΟΣ ΕΠΕΚΤΑΣΗΣ ΣΧΕΔΙΟΥ (Φ.Ε.Κ 252/Δ/03-05-89)
Σύμφωνα με το άρθρο 5 του από 3/5/1989 Π.Δ. (Φ.Ε.Κ 252/Δ/03-05-89)

ΔΗΜΟΣ ΛΑΜΙΕΩΝ
ΔΙΕΥΘΥΝΣΗ ΥΠΟΔΟΜΩΝ &
ΤΕΧΝΙΚΩΝ ΕΡΓΩΝ

ΙΔΙΟΚΤΗΣΙΑ : ΔΗΜΟΣ ΛΑΜΙΕΩΝ

ΕΡΓΟ: ΤΟΠΟΓΡΑΦΙΚΗ ΑΠΟΤΥΠΩΣΗ Κ.Χ. 119Α

ΘΕΣΗ ΕΡΓΟΥ: ΚΟΙΝΟΧΡΗΣΤΟΣ ΧΩΡΟΣ ΣΤΗ ΣΥΜΒΟΛΗ
ΤΩΝ ΟΔΩΝ ΒΑΜΒΑΚΑΡΗ, ΑΒΡΑΑΜ ΚΩΝΣΤΑΝΤΙΝΟΥ &
ΠΕΖΟΔΡΟΜΩΝ (Κ.Χ. 119Α)

ΘΕΜΑ ΣΧΕΔΙΟΥ: ΤΟΠΟΓΡΑΦΙΚΟ
ΔΙΑΓΡΑΜΜΑ

ΑΡΙΘΜΟΣ ΣΧΕΔΙΟΥ

T.1

ΚΛΙΜΑΚΑ 1:200

ΙΑΝΟΥΑΡΙΟΣ 2022

ΣΥΝΤΑΞΗ - ΣΧΕΔΙΑΣΗ

Η ΔΙΕΥΘΥΝΤΡΙΑ
ΥΠΟΔΟΜΩΝ &
ΤΕΧΝΙΚΩΝ ΕΡΓΩΝ
Κ α α

ΕΛΕΓΧΟΣ

Λαμία ... / ... / 2022

Λαμία ... / ... / 2022

ΣΟΦΗΡΙΟΣ ΡΙΖΟΣ
ΤΟΠΟΓΡΑΦΟΣ ΜΗΧΑΝΙΚΟΣ

ΑΘΡΟΔΙΤΗ ΠΟΛΙΤΟΠΟΥΛΟΥ
ΑΡΧΙΤΕΚΤΟΝ ΜΗΧΑΝΙΚΟΣ