




ΣΚΑΜΜΑ ΑΓΩΓΟΥ ΣΕ ΑΣΦΑΛΤΟΣΤΡΩΜΕΝΗ ΟΔΟ
ΜΕ ΜΙΑ ΑΣΦΑΛΤΙΚΗ ΣΤΡΩΣΗ

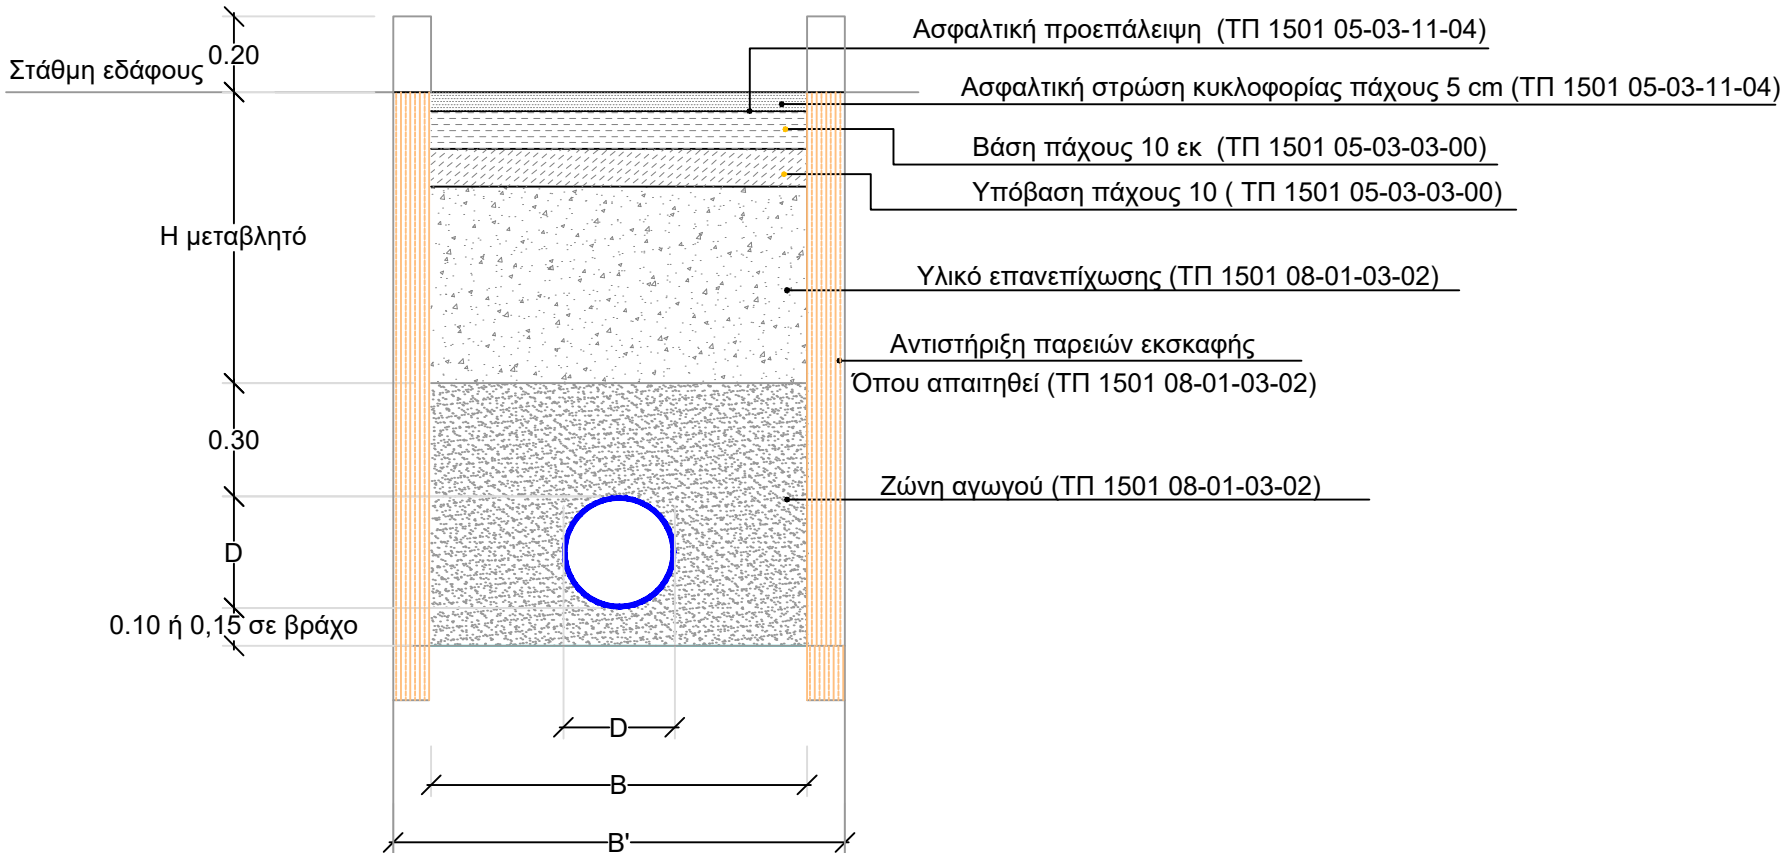


ΣΚΑΜΜΑ ΑΓΩΓΟΥ ΣΕ ΑΣΦΑΛΤΟΣΤΡΩΜΕΝΗ ΟΔΟ
ΜΕ ΔΥΟ ΑΣΦΑΛΤΙΚΕΣ ΣΤΡΩΣΕΙΣ

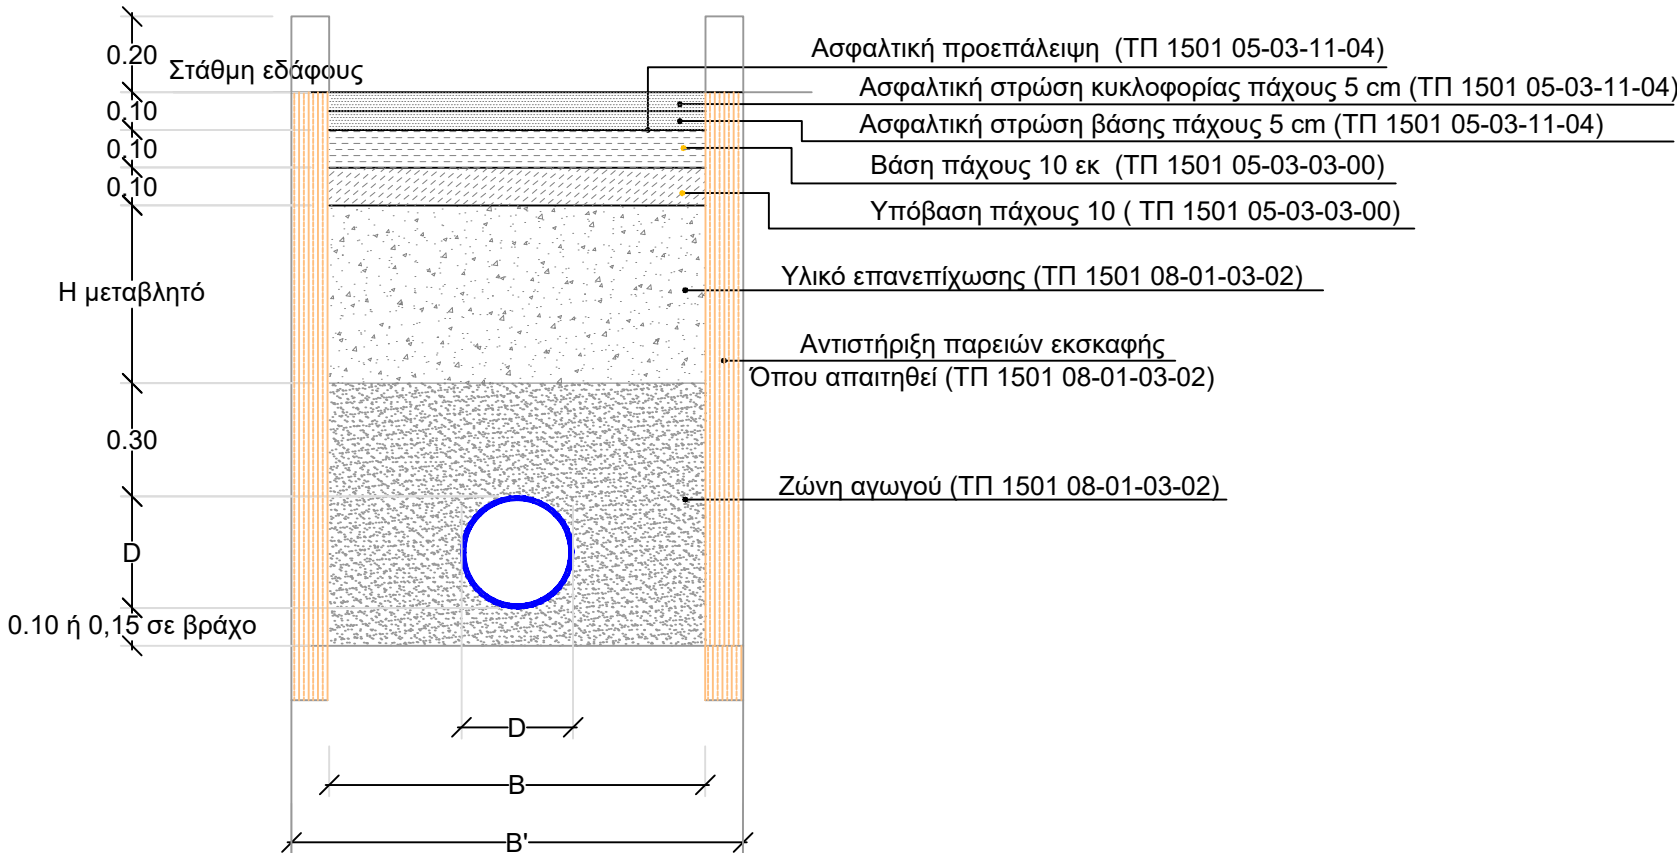

ΣΚΑΜΜΑ ΑΓΩΓΟΥ ΣΕ ΧΩΜΑΤΟΔΡΟΜΟ

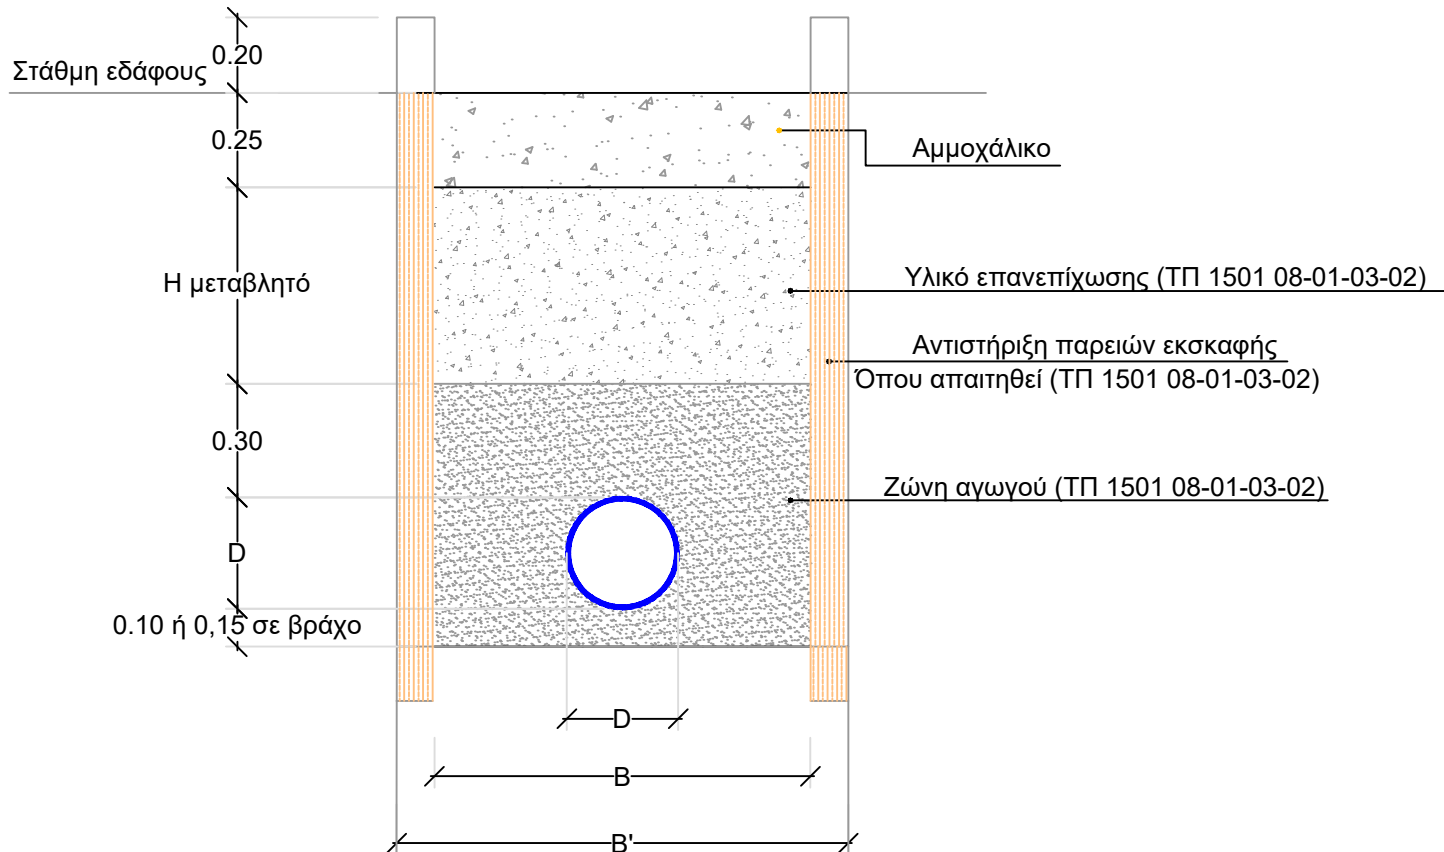



ΣΚΑΜΜΑ ΑΓΩΓΟΥ ΣΕ ΤΣΙΜΕΝΤΟΣΤΡΩΜΕΝΗ ΟΔΟ

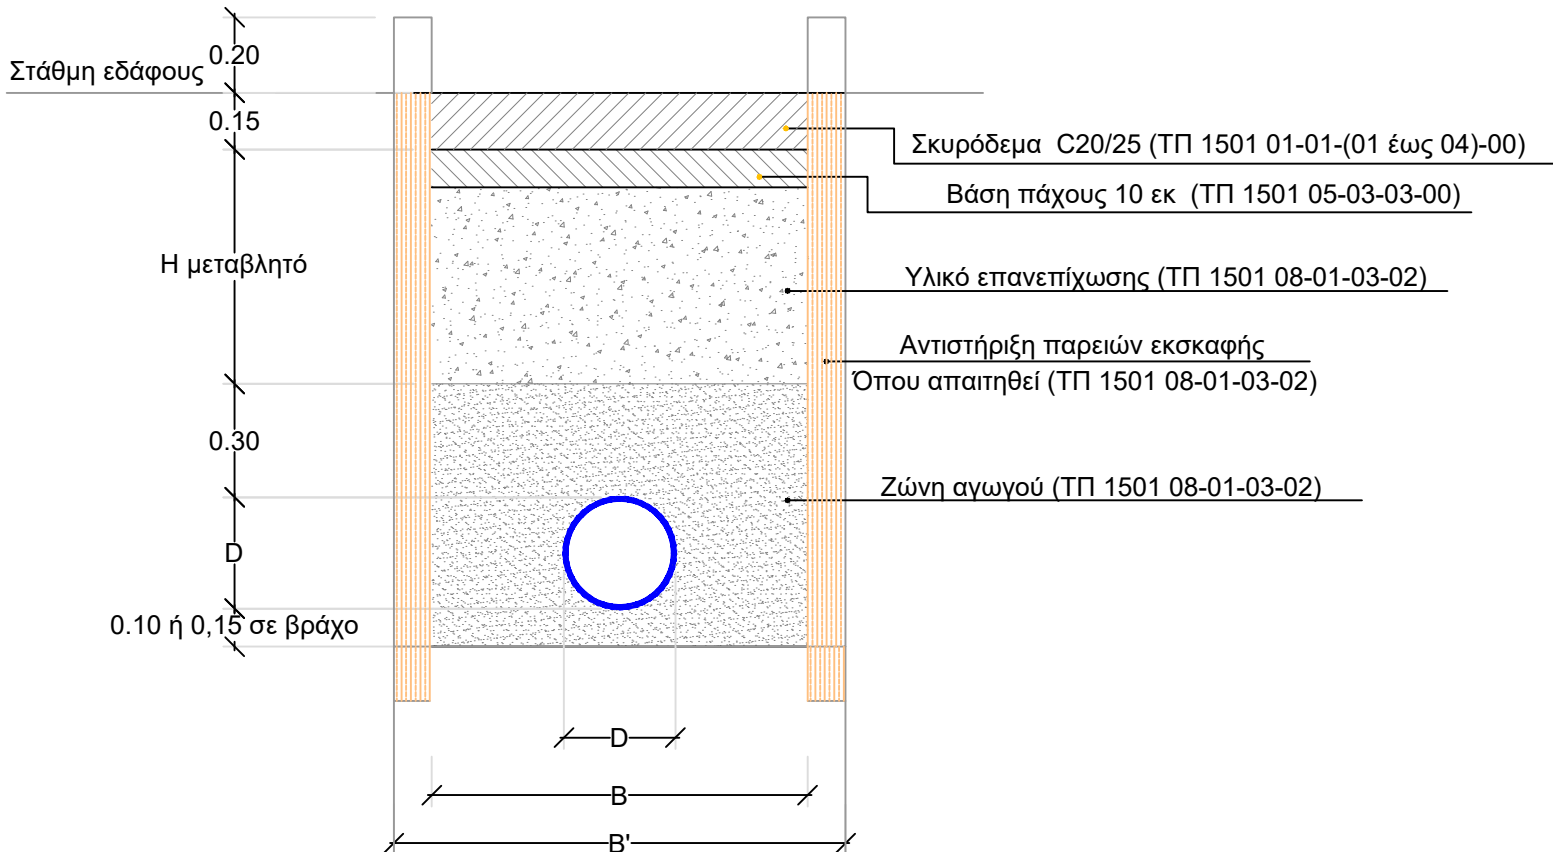

ΔΙΑΤΑΞΗ ΑΝΑΡΤΗΣΗΣ ΑΓΩΓΟΥ

ΛΕΠΤΟΜΕΡΕΙΑ ΑΝΑΡΤΗΣΗΣ ΑΓΩΓΟΥ
ΑΠΟ ΑΝΩΔΟΜΗ ΤΕΧΝΙΚΟΥ (ΚΛ 1:10)

Οι στηρίξεις τοποθετούνται ανά 2.0 μ

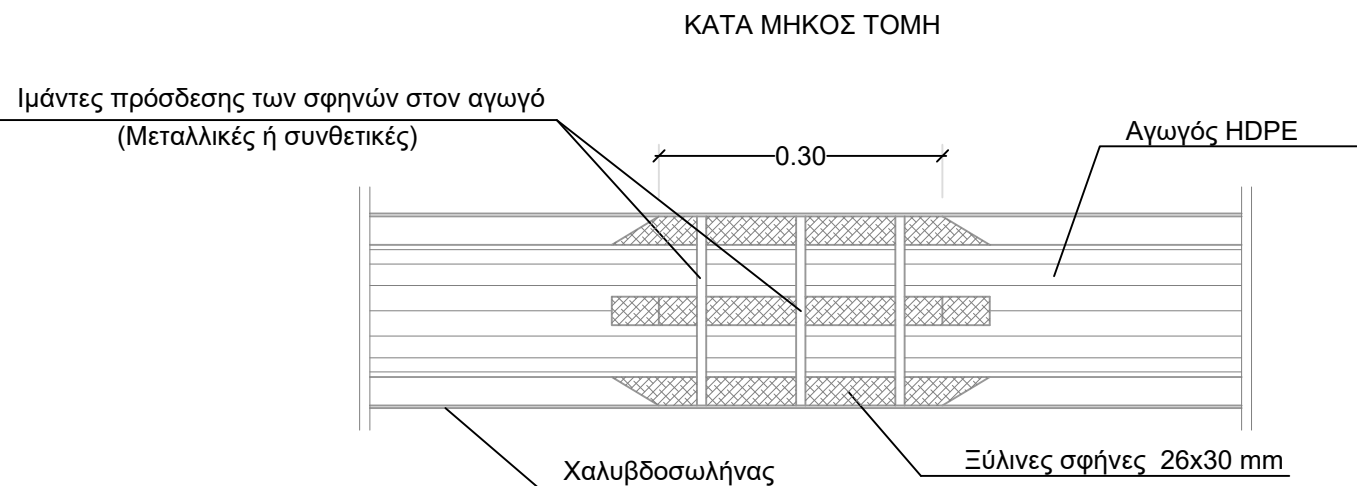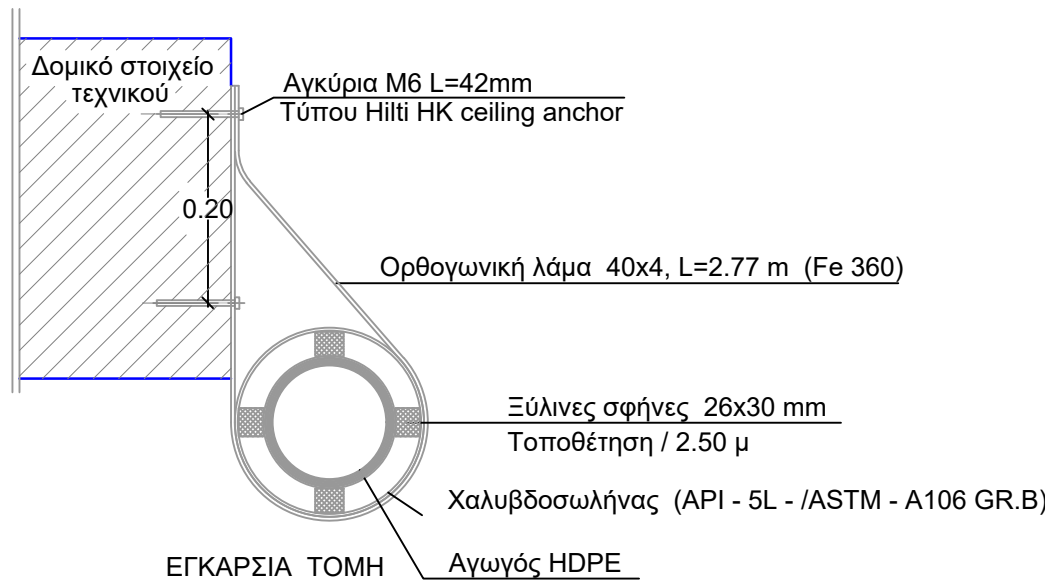

ΦΟΡΕΑΣ ΕΡΓΟΥ			
ΔΗΜΟΣ ΛΑΜΙΕΩΝ			
ΤΥΤΑΟΣ ΕΡΓΟΥ			
"ΕΚΣΥΓΧΡΟΝΙΣΜΟΣ ΑΡΔΕΥΤΙΚΟΥ ΔΙΚΤΥΟΥ Τ.Ο.Ε.Β ΜΟΙΣΧΟΧΩΡΙΟΥ"			
ΣΤΑΔΙΟ ΕΚΠΟΝΗΣΗΣ			
- ΥΔΡΑΥΛΙΚΗ ΜΕΛΕΤΗ -			
ΘΕΜΑ ΣΧΕΔΙΟΥ			
ΤΥΠΙΚΕΣ ΔΙΑΤΟΜΕΣ ΣΚΑΜΜΑΤΩΝ			
ΚΛΙΜΑΚΑ 1:20		ΑΡΙΘΜΟΣ ΣΧΕΔΙΟΥ: Κ.4	
ΣΥΝΤΑΧΘΗΚΕ		ΣΦΡΑΓΙΔΑ / ΥΠΟΓΡΑΦΗ	
ΑΡΙΓΥΡΟΠΟΥΛΟΣ ΙΩΑΝΝΗΣ Τοπογράφος Μηχανικός Α.Π.Θ . Μ.Σ.ε			
Αρ. Έγκρισης :		/ /2022	
ΕΛΕΓΧΘΗΚΕ		ΗΜΕΡΟΜΗΝΙΑ	ΣΦΡΑΓΙΔΑ / ΥΠΟΓΡΑΦΗ
		/ /2022	
ΘΕΩΡΗΘΗΚΕ		/ /2022	