





ΔΙΑΤΑΞΗ ΑΝΤΑΙΟΣΤΑΣΙΟΥ-ΗΛΕΚΤΡΙΚΑ

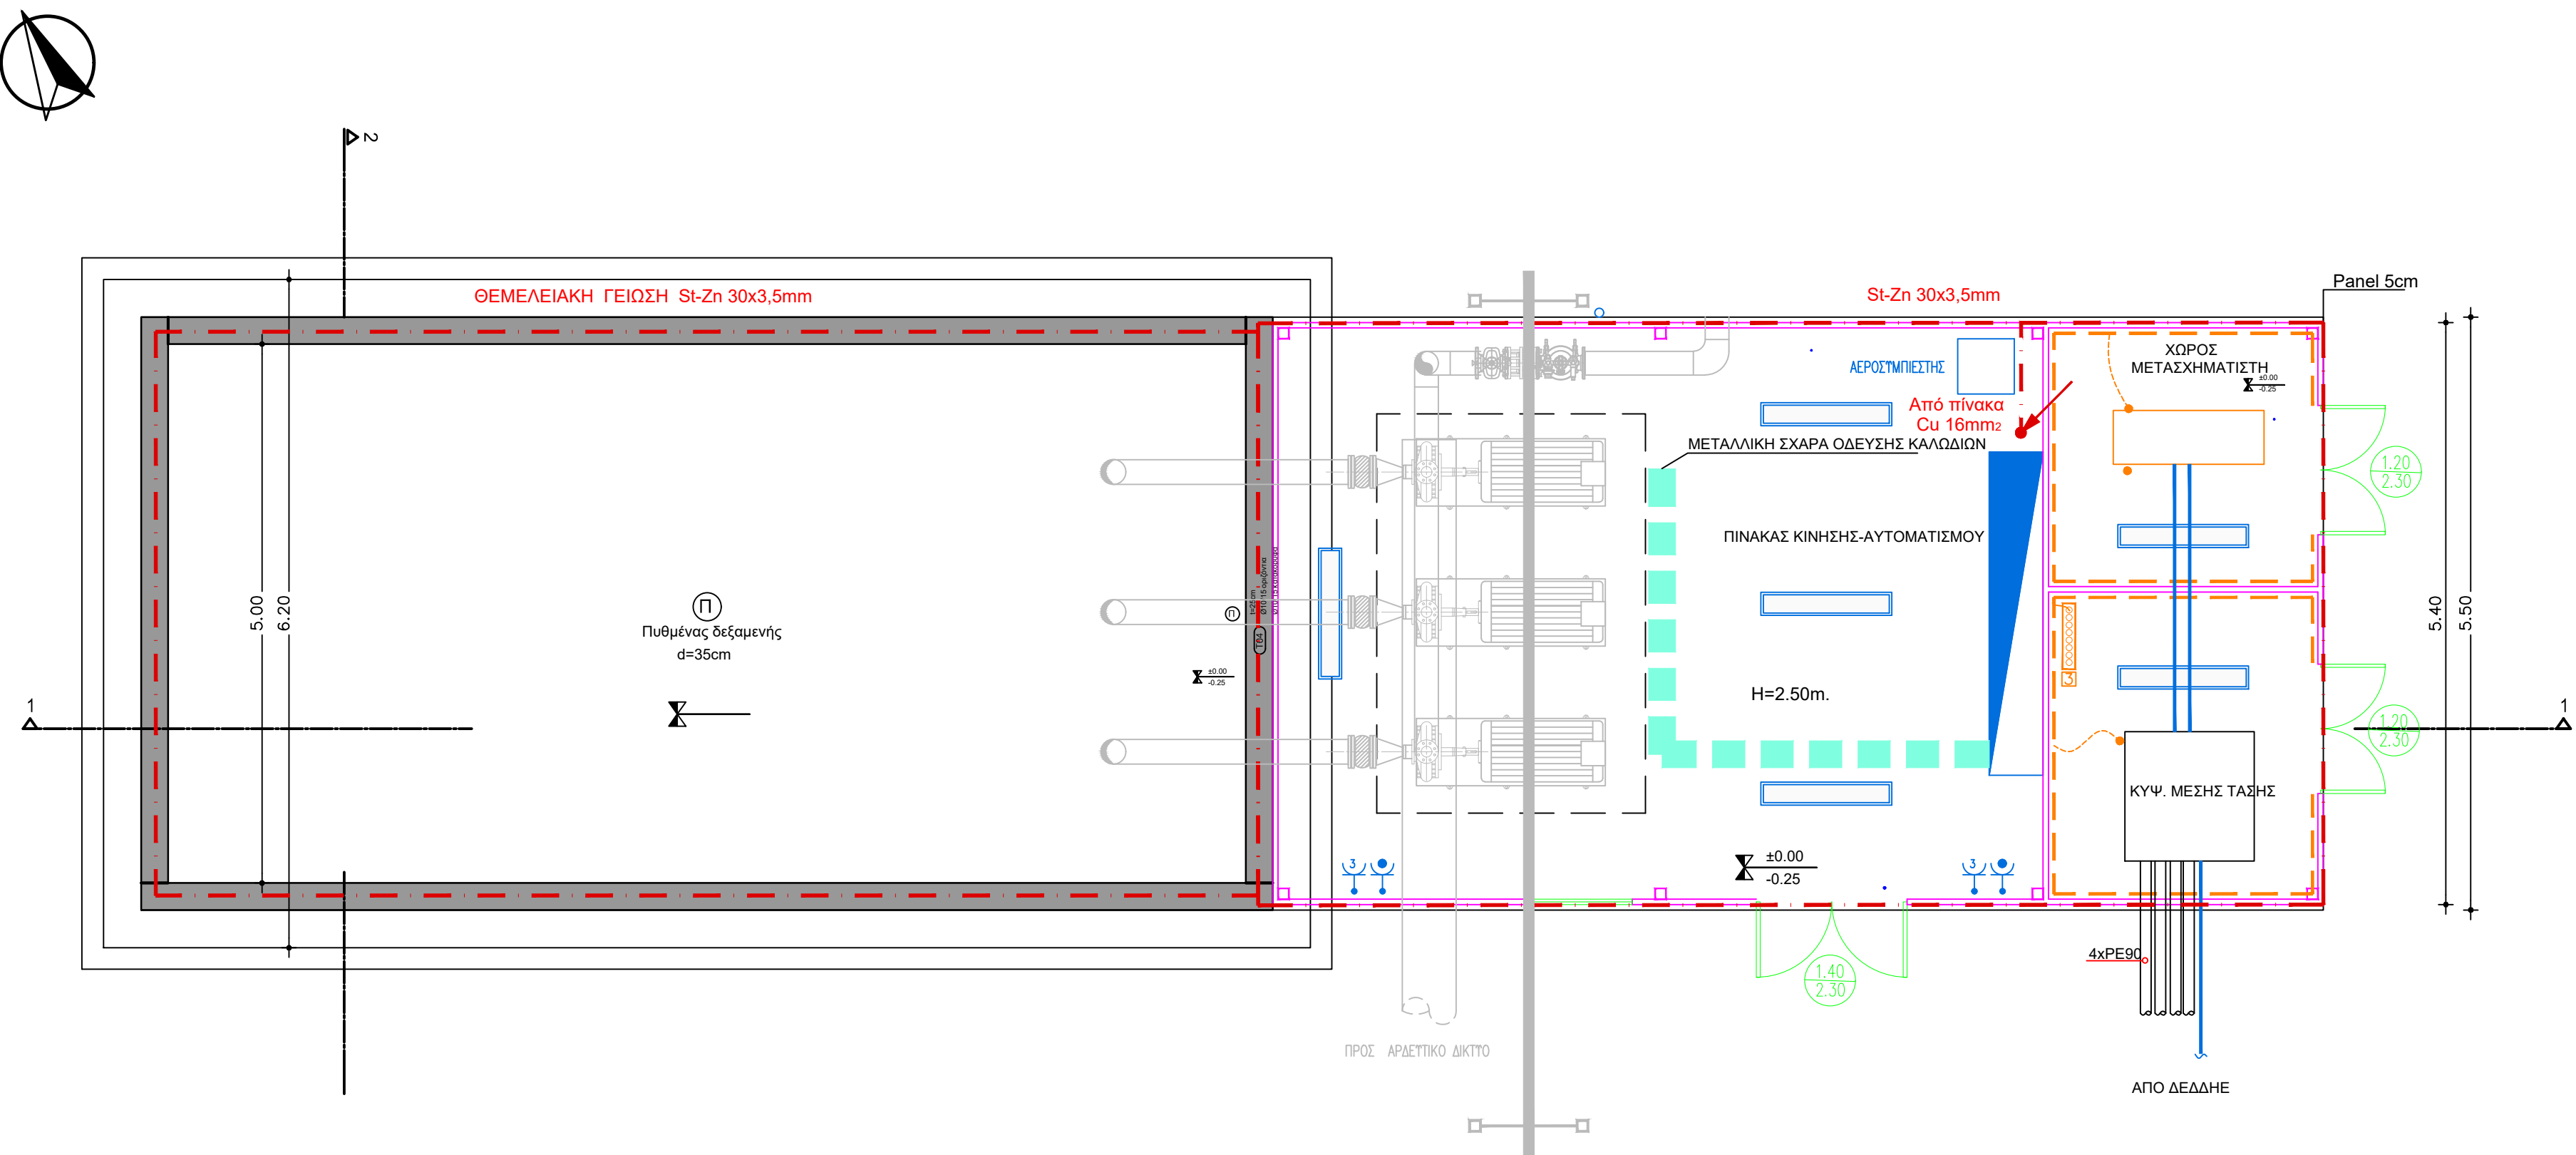


ΔΙΑΓΡΑΜΜΑ ΠΙΝΑΚΑ

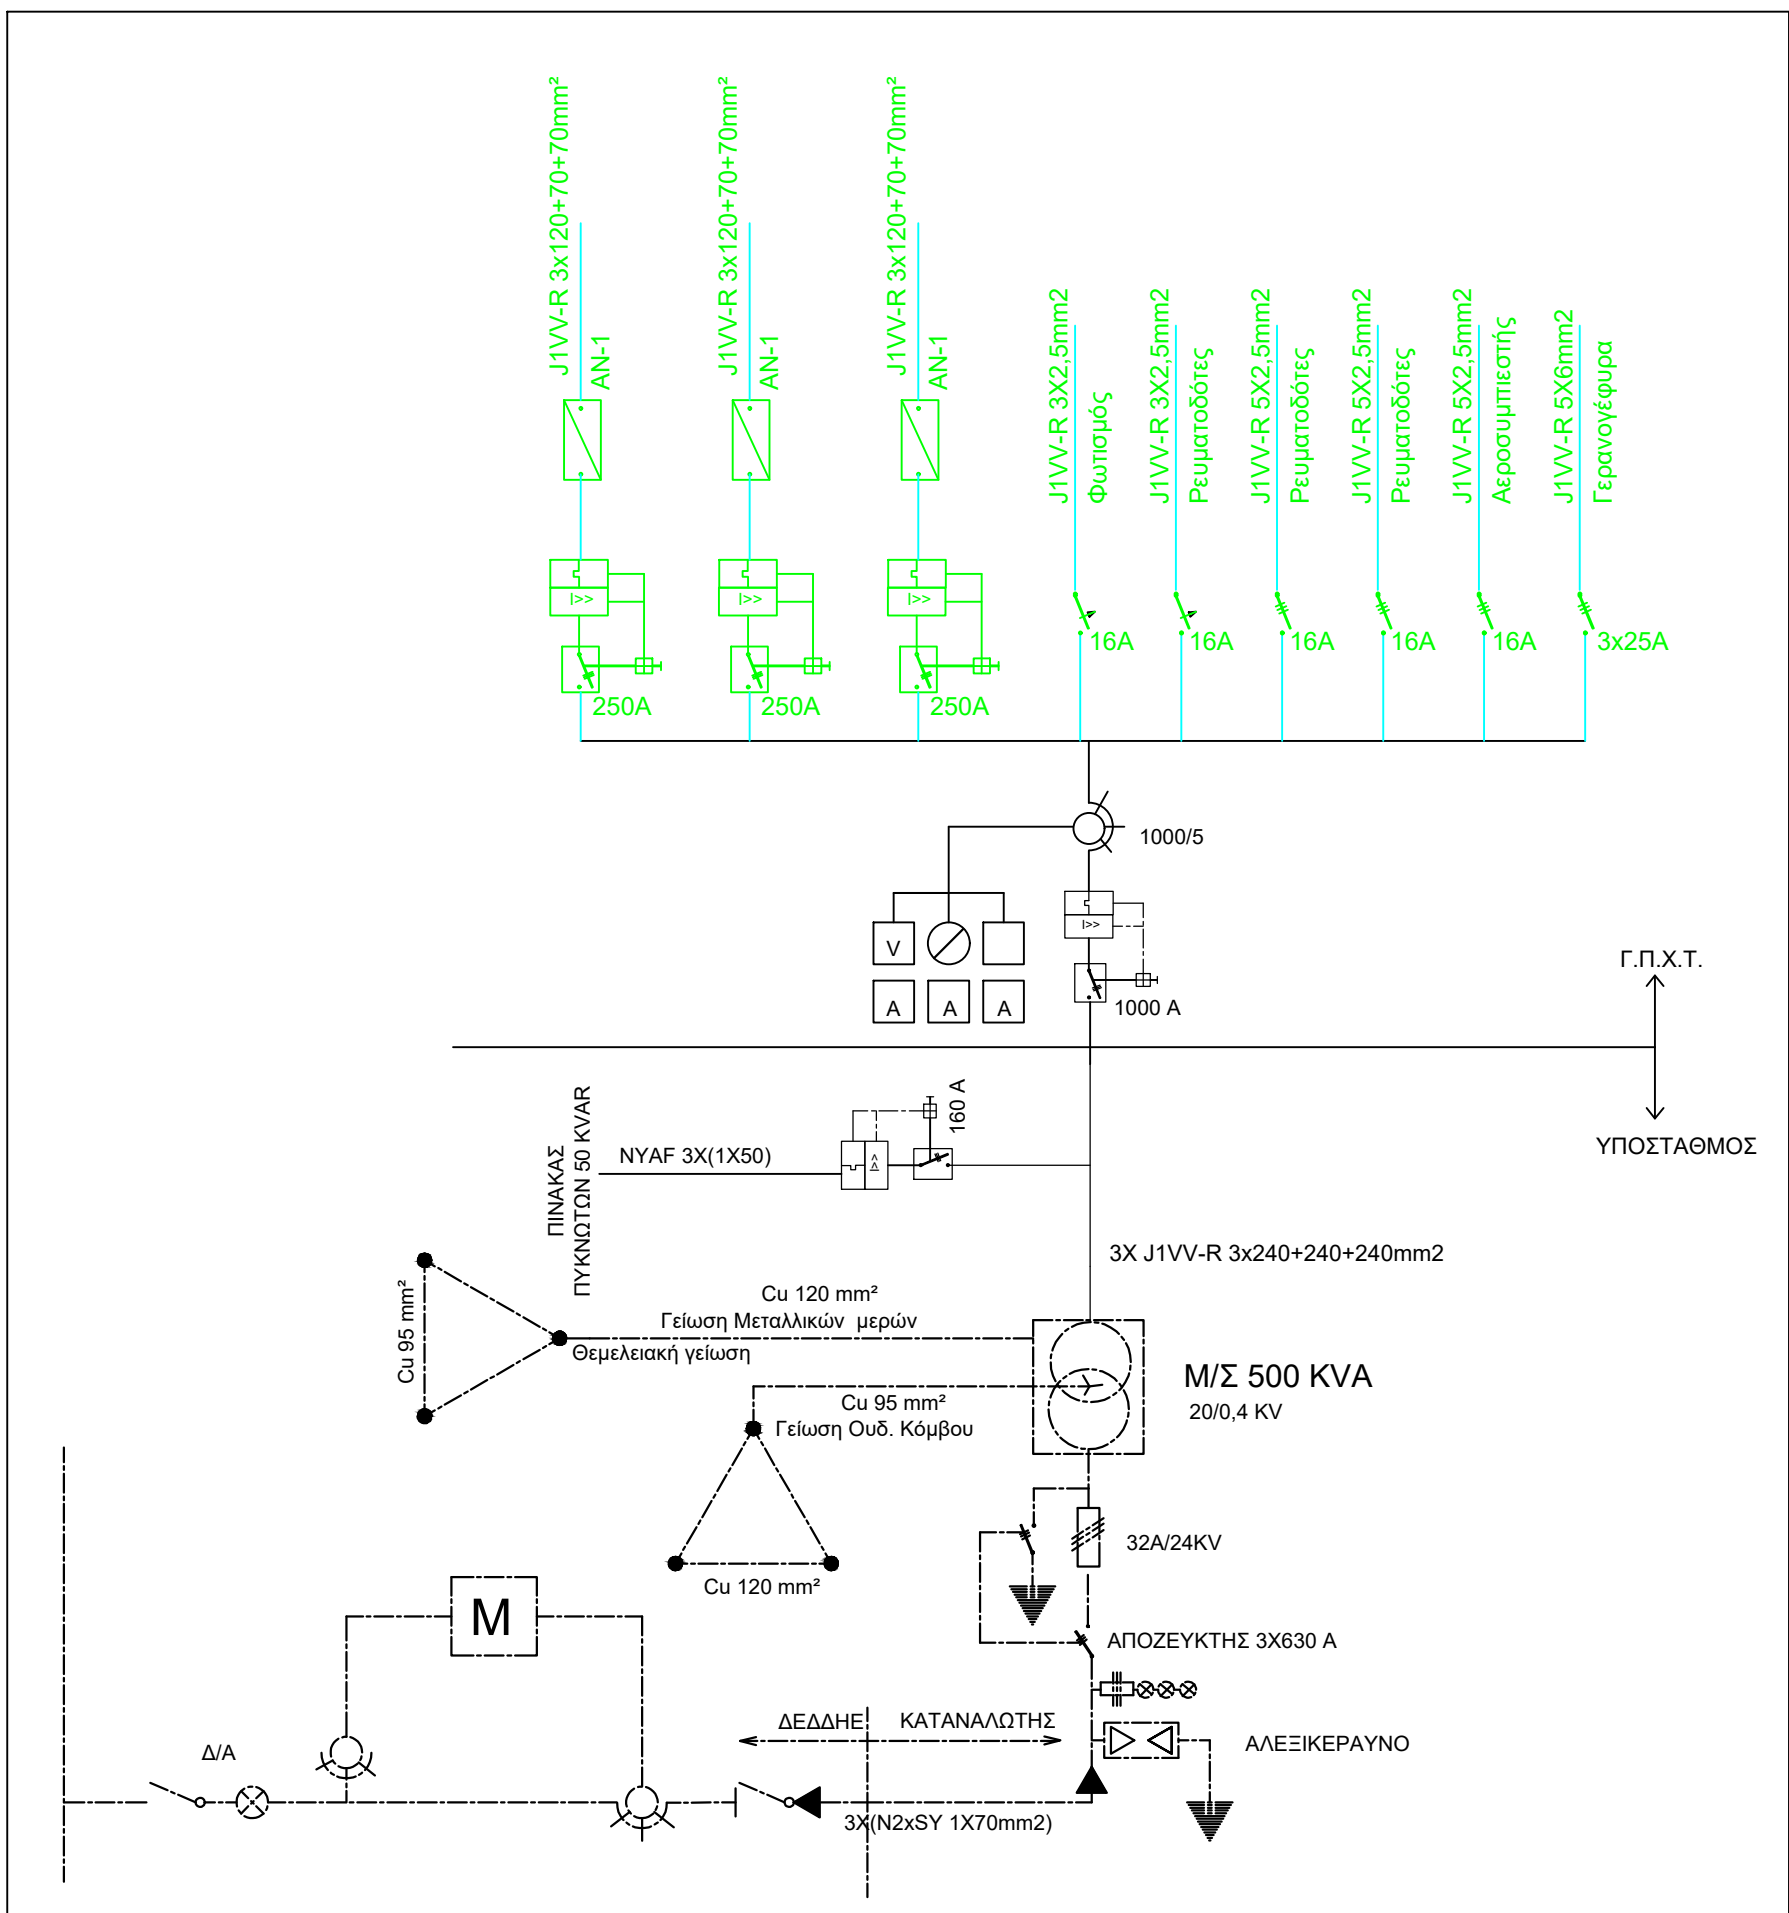

ΔΙΑΤΑΞΗ ΑΝΤΑΙΟΣΤΑΣΙΟΥ-ΗΛΕΚΤΡΙΚΑ

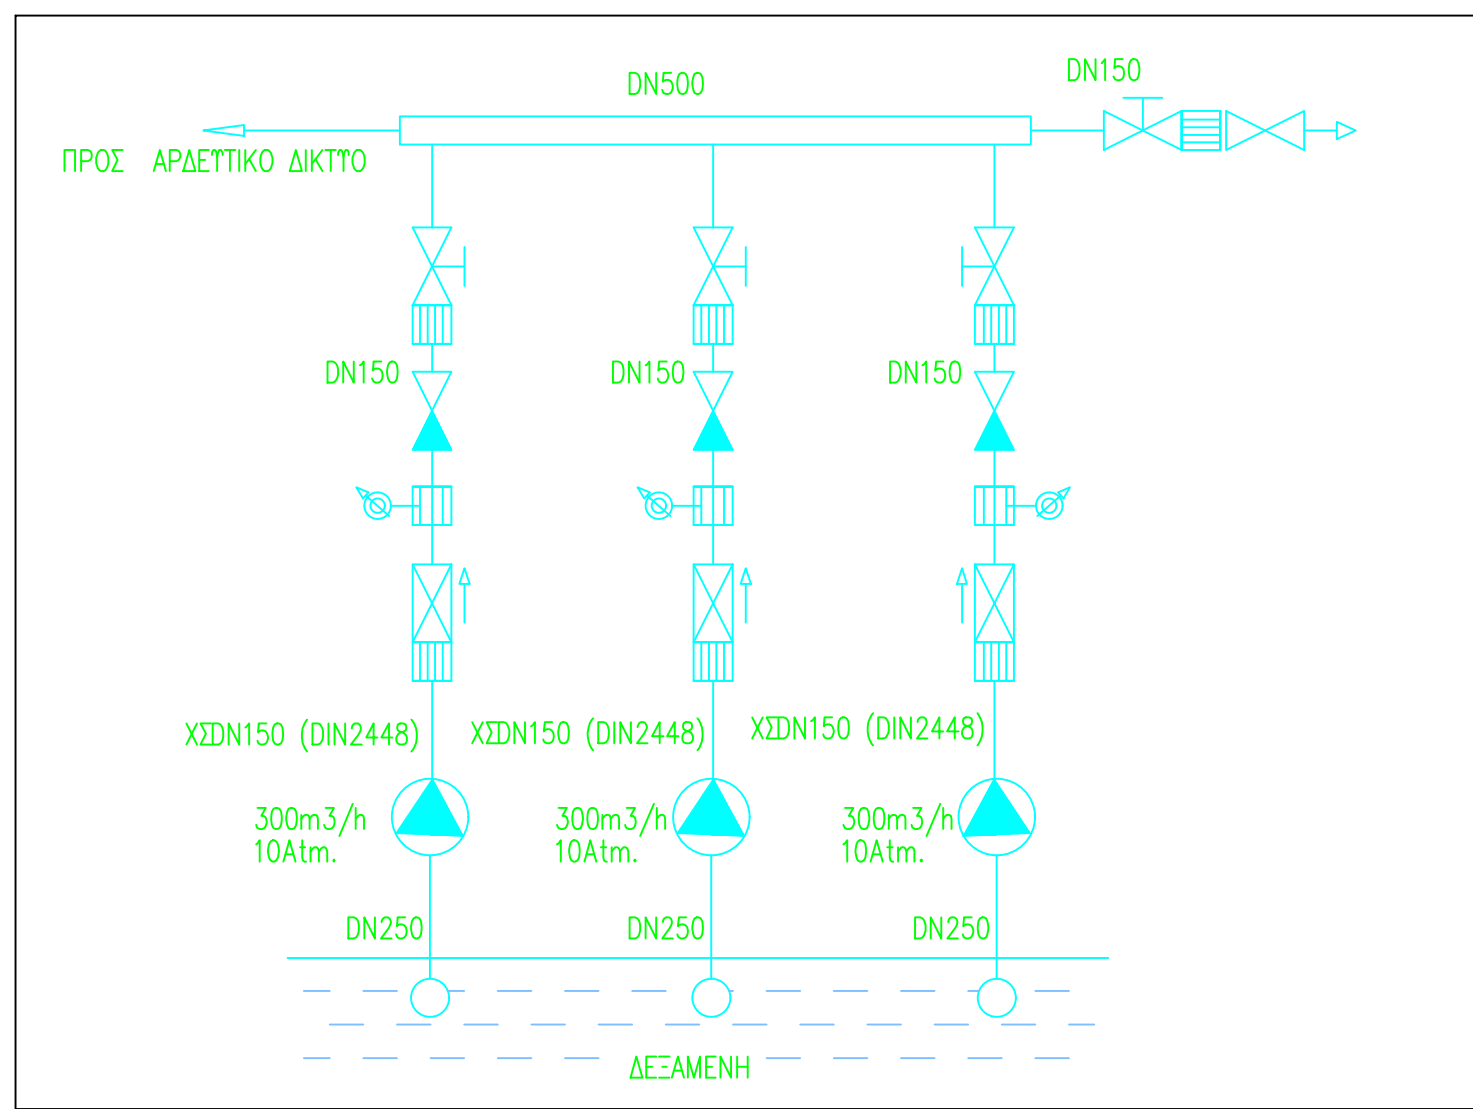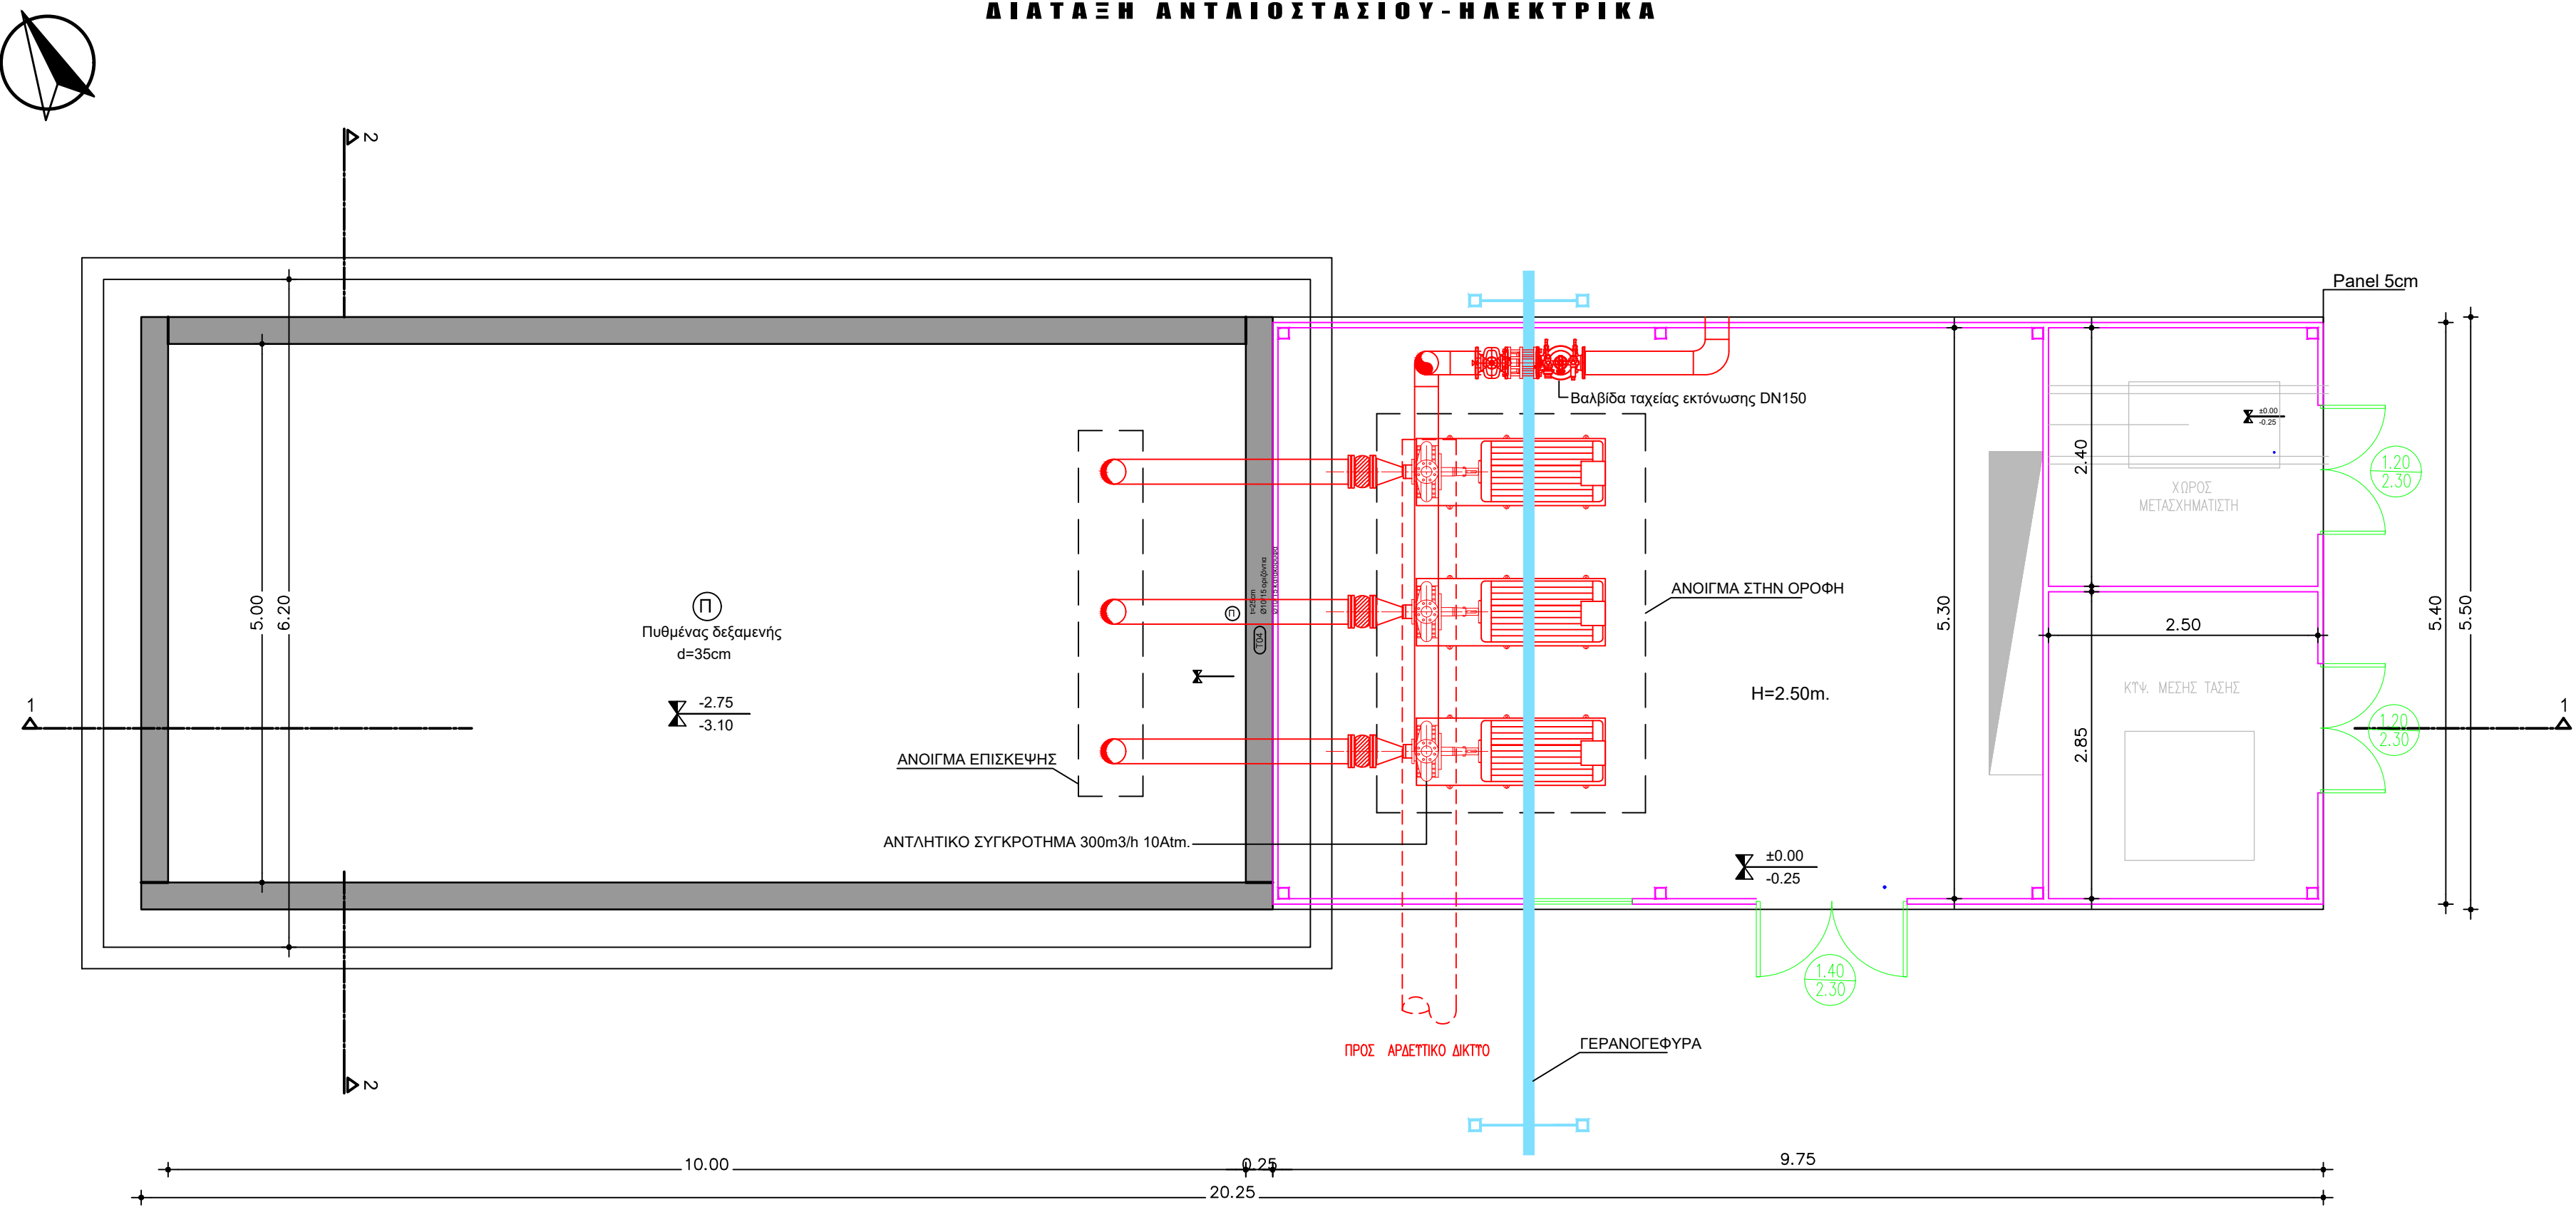

ΔΙΑΤΑΞΗ ΑΝΤΑΙΟΣΤΑΣΙΟΥ-ΤΟΜΗ 1-1

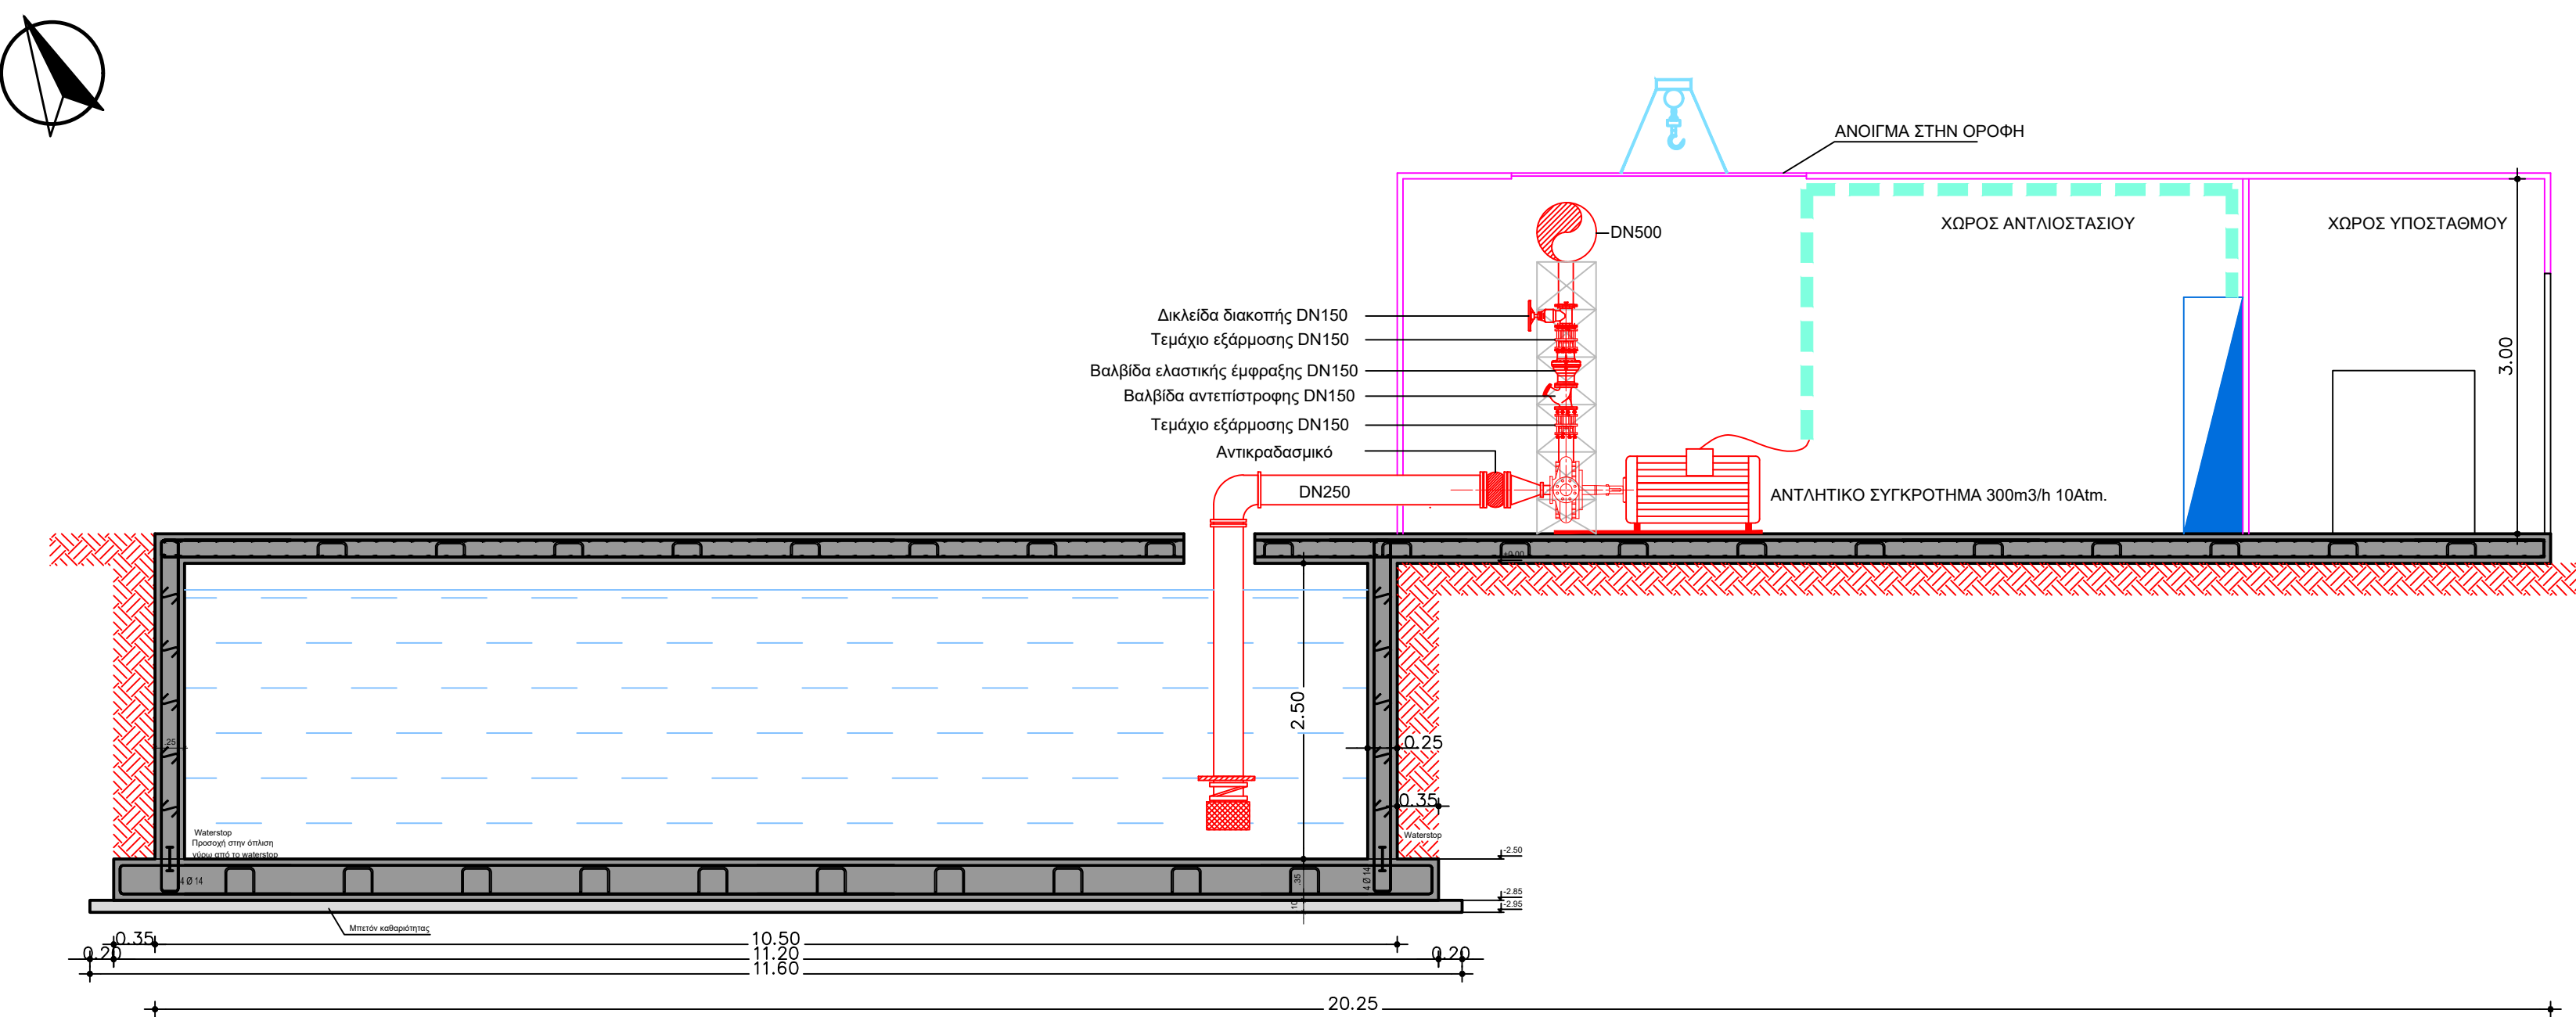

ΥΠΟΜΝΗΜΑ ΣΥΜΒΟΛΩΝ		
	Διακόπτης στεγανός	Μικροαυτόματος
	Ρελεματοδότης Schuko Στεγανός	Ενδ. λυχνίες
	Ρελεματοδότης Τριφασικός στεγανός	Μετατροπέας συχνότητας (inverter)
	Φωτιστικό στεγανό LED 3000LM	Αυτόματος διακόπτης με θερμική και μαγν. προστασία 400 A
	Ηλεκτρικός Πίνακας	Σύστημα βολτομέτρου-3 αμπερομέτρων με μεταγωγικό διακ.
	Πίνακας Αυτόματου	Αντλία
	Αεριστήρας Δ.Ε.	Εξάρμωση
	Βαλβίδα διακοπής	Μανόμετρο
	Βαλβίδα αντιστροφής	Ηλεκτρικό Παροχόμετρο

ΦΥΛΙΣΤΗΡΙΟ	
ΔΗΜΟΣ ΑΔΑΜΙΕΩΝ	
ΤΙΤΛΟΣ ΕΡΓΟΥ	
"ΕΚΣΥΓΧΡΟΝΙΣΜΟΣ ΑΡΔΕΥΤΙΚΟΥ ΔΙΚΤΥΟΥ Τ.Ο.Ε.Β ΜΟΙΣΧΟΚΡΟΠΟΥ"	
ΥΠΟΛΟΓΙΣΤΗΣ	
- Η/Μ ΜΕΛΕΤΗ -	
ΘΕΜΑ ΤΙΤΛΟΥ	
ΚΕΝΤΡΙΚΟ ΑΝΤΑΙΟΣΤΑΣΙΟ	
ΚΑΙΜΑΚΑ 1:50	ΑΡΙΘΜΟΣ ΣΧΕΔΙΟΥ: Η.1
ΣΥΝΤΑΧΘΗΚΕ	ΣΦΡΑΓΙΣΤΑ / ΥΠΟΓΡΑΦΗ
ΣΙΜΟΣ ΣΙΜΟΣ Μηχανολόγος Μηχανικός	
Αρ. Έγκρισης :	...../...../2022
ΕΛΕΓΘΗΚΕ	ΗΜΕΡΟΜΗΝΙΑ
/ / 2022	ΣΦΡΑΓΙΣΤΑ / ΥΠΟΓΡΑΦΗ
ΘΕΩΡΗΘΗΚΕ	/ / 2022