



ΚΑΤΟΨΗ

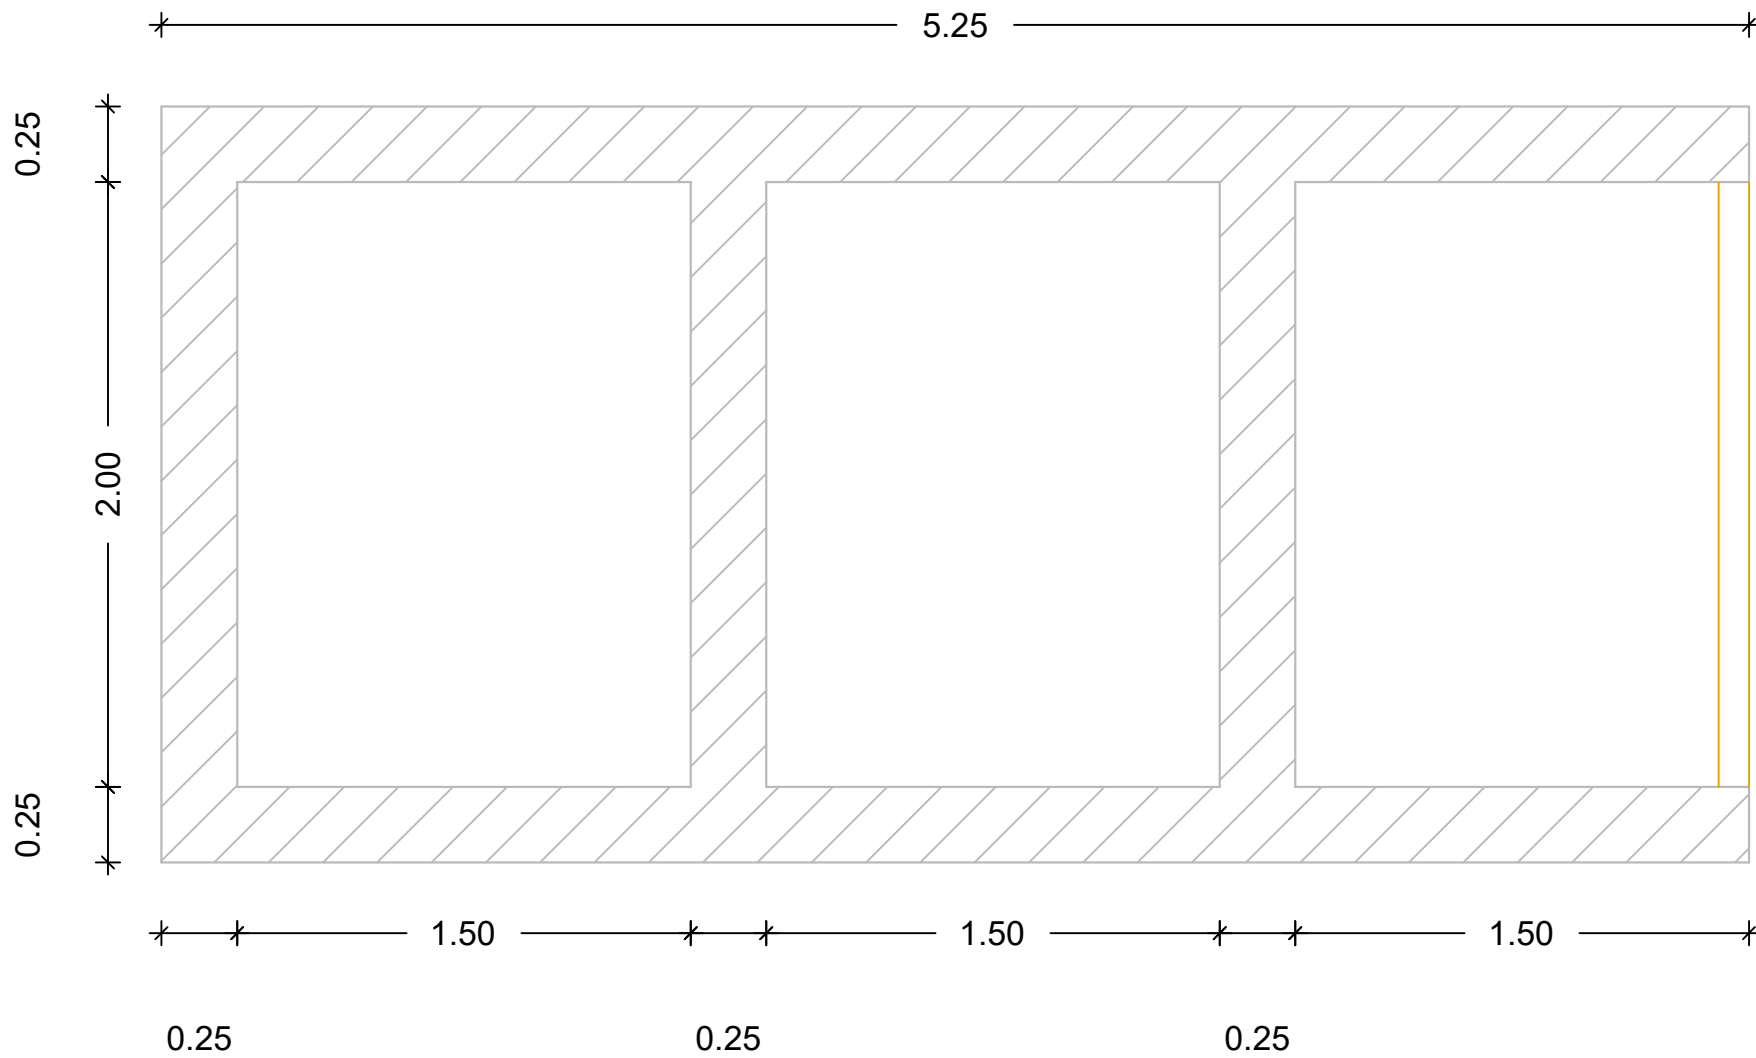

ΤΟΜΗ

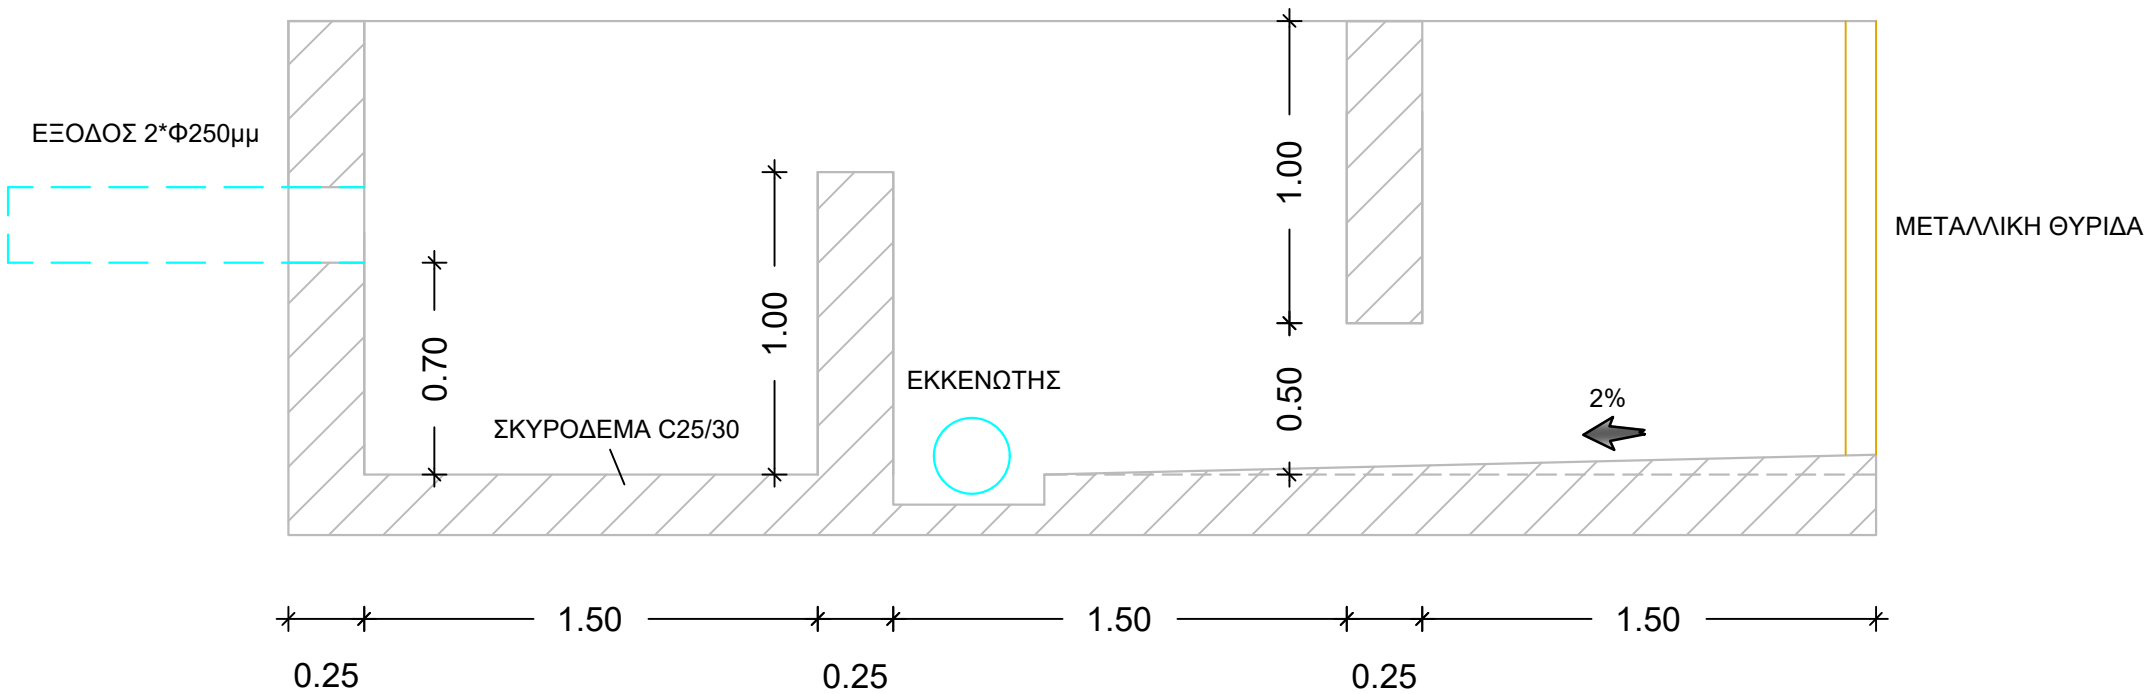

ΦΟΡΕΑΣ ΕΡΓΟΥ

ΔΗΜΟΣ ΛΑΜΙΕΩΝ

ΤΙΤΛΟΣ ΕΡΓΟΥ

"ΕΚΣΥΓΧΡΟΝΙΣΜΟΣ ΑΡΔΕΥΤΙΚΟΥ ΔΙΚΤΥΟΥ Τ.Ο.Ε.Β ΜΟΣΧΟΚΩΡΙΟΥ"

ΣΤΑΔΙΟ ΕΚΠΟΝΗΣΗΣ

- ΥΔΡΑΥΛΙΚΗ ΜΕΛΕΤΗ -

ΘΕΜΑ ΣΧΕΔΙΟΥ

ΔΙΑΤΑΞΗ ΣΥΓΚΡΑΤΗΣΗΣ ΦΕΡΤΩΝ

ΚΛΙΜΑΚΑ 1:25

ΑΡΙΘΜΟΣ ΣΧΕΔΙΟΥ: Κ.3

ΣΥΝΤΑΧΘΗΚΕ

ΑΡΓΥΡΟΠΟΥΛΟΣ ΙΩΑΝΝΗΣ  
Τοπογράφος Μηχανικός Α.Π.Θ , Μ.Σ.ε

ΣΦΡΑΓΙΔΑ / ΥΠΟΓΡΑΦΗ

Αρ. Έγκρισης :

/ /2022

		ΗΜΕΡΟΜΗΝΙΑ	ΣΦΡΑΓΙΔΑ / ΥΠΟΓΡΑΦΗ
ΕΛΕΓΧΘΗΚΕ		/ /2022	
ΘΕΩΡΗΘΗΚΕ		/ /2022	