

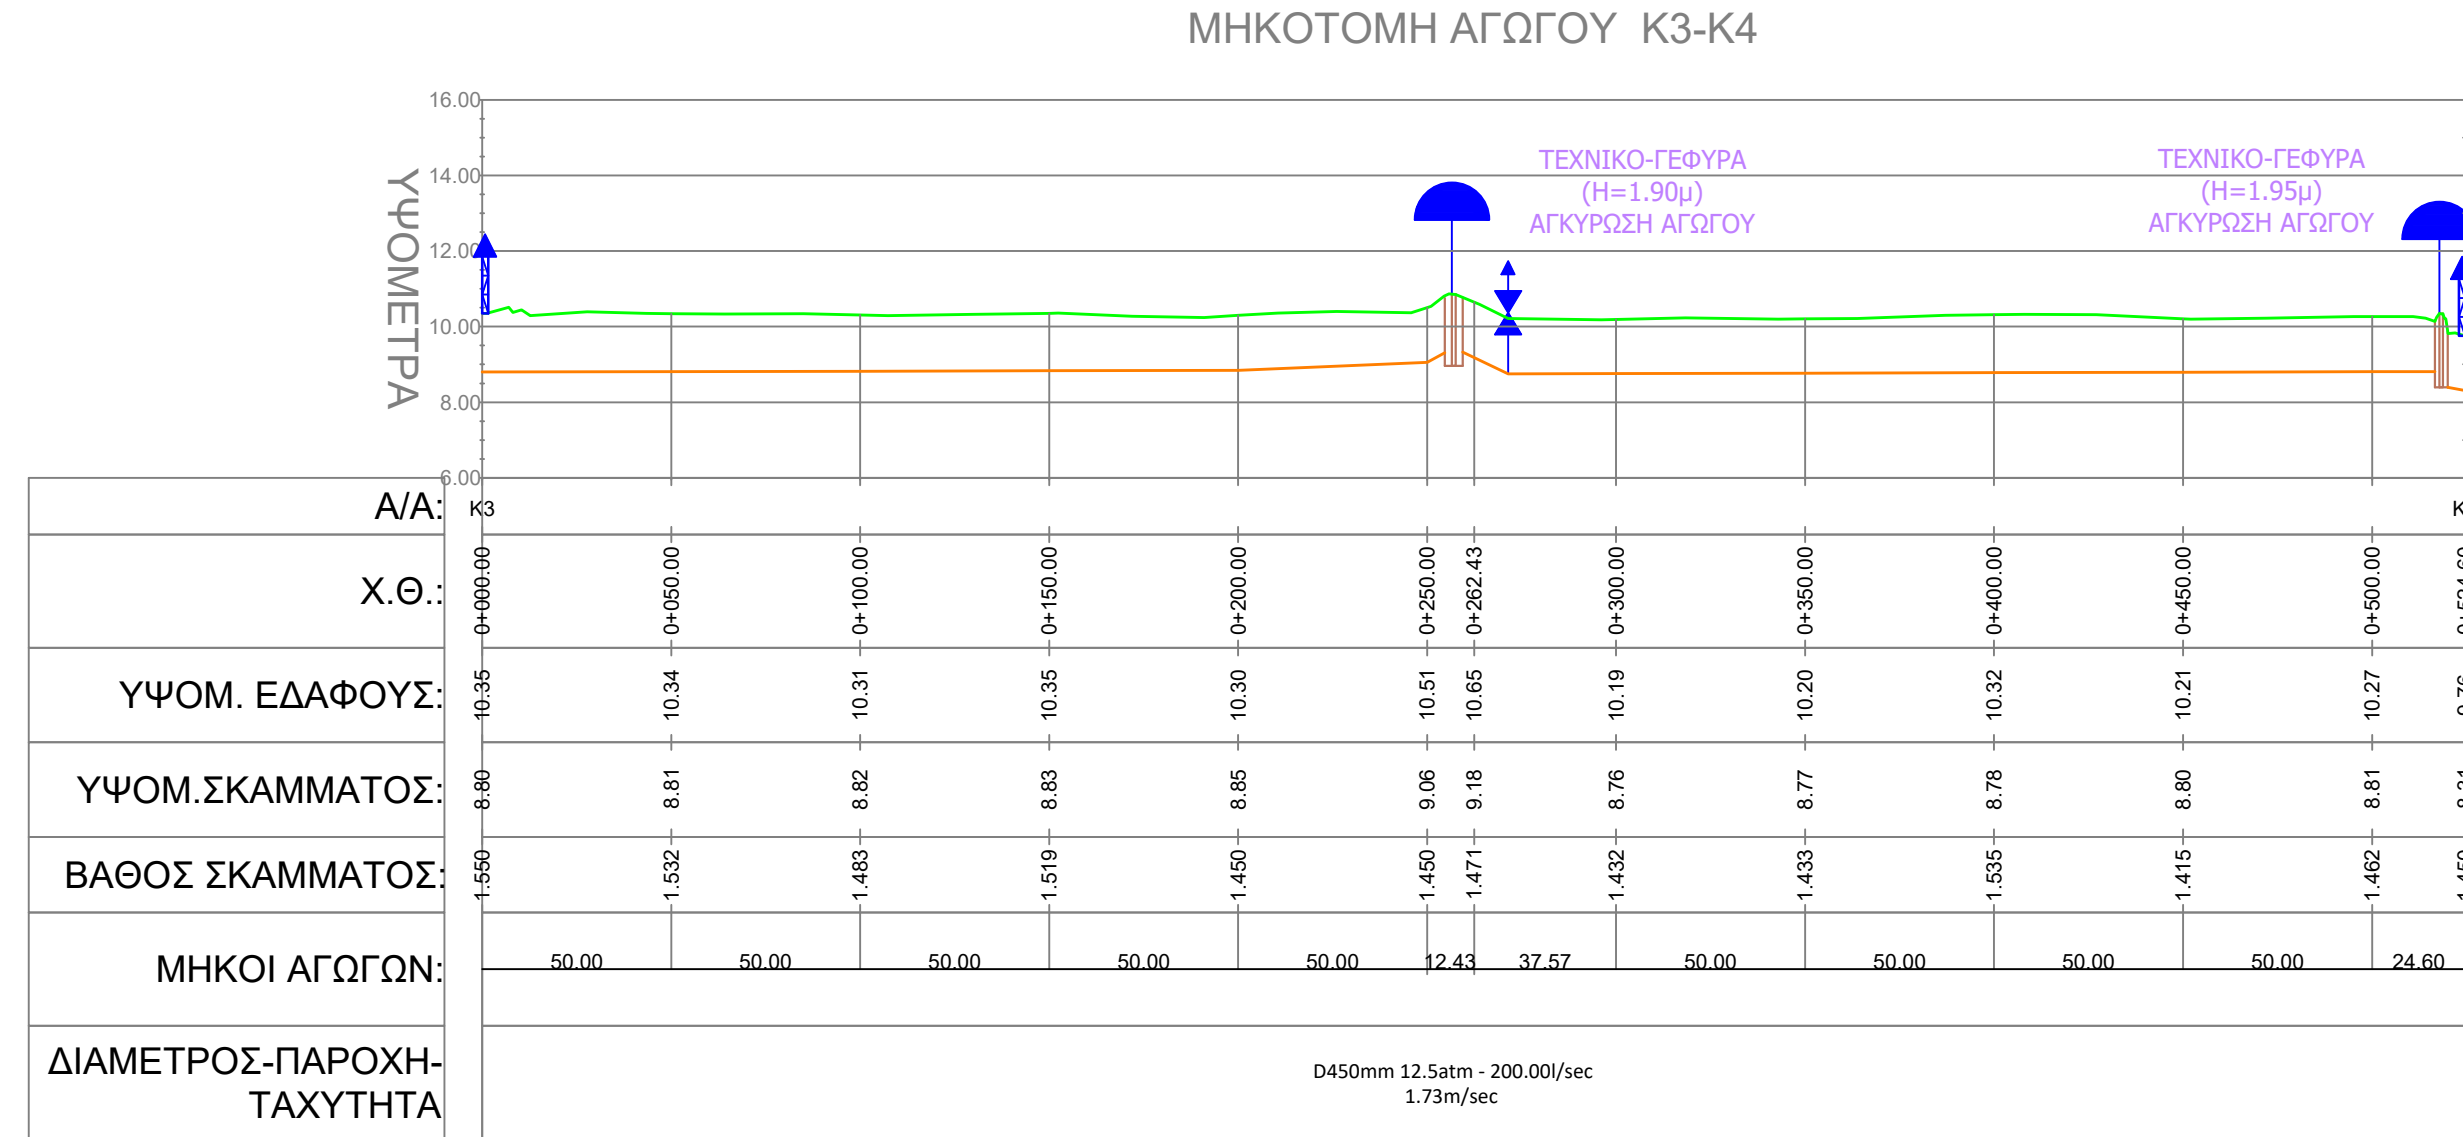
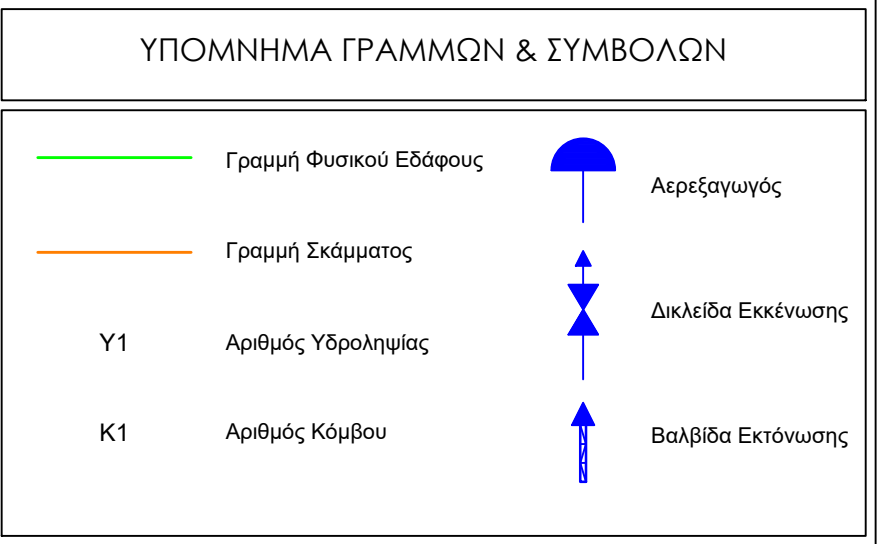



ΜΗΚΟΤΟΜΗ ΑΓΩΓΟΥ Κ5-Y49

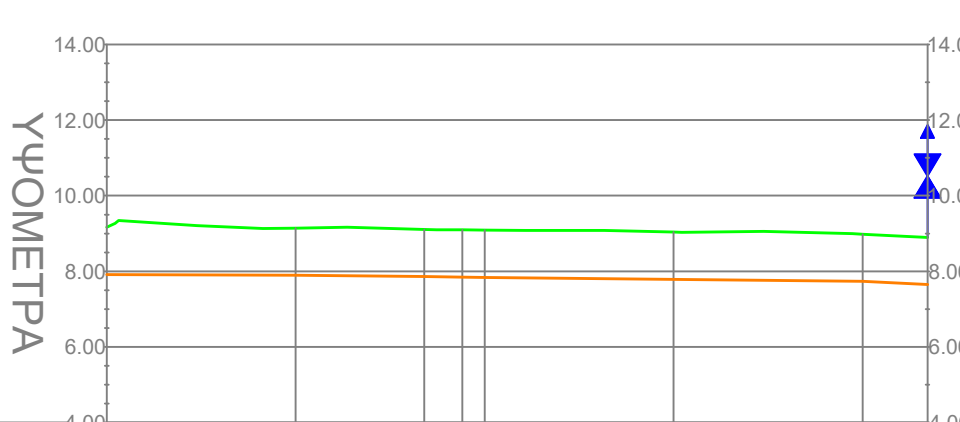


ΜΗΚΟΤΟΜΗ ΑΓΩΓΟΥ Κ4-Y18

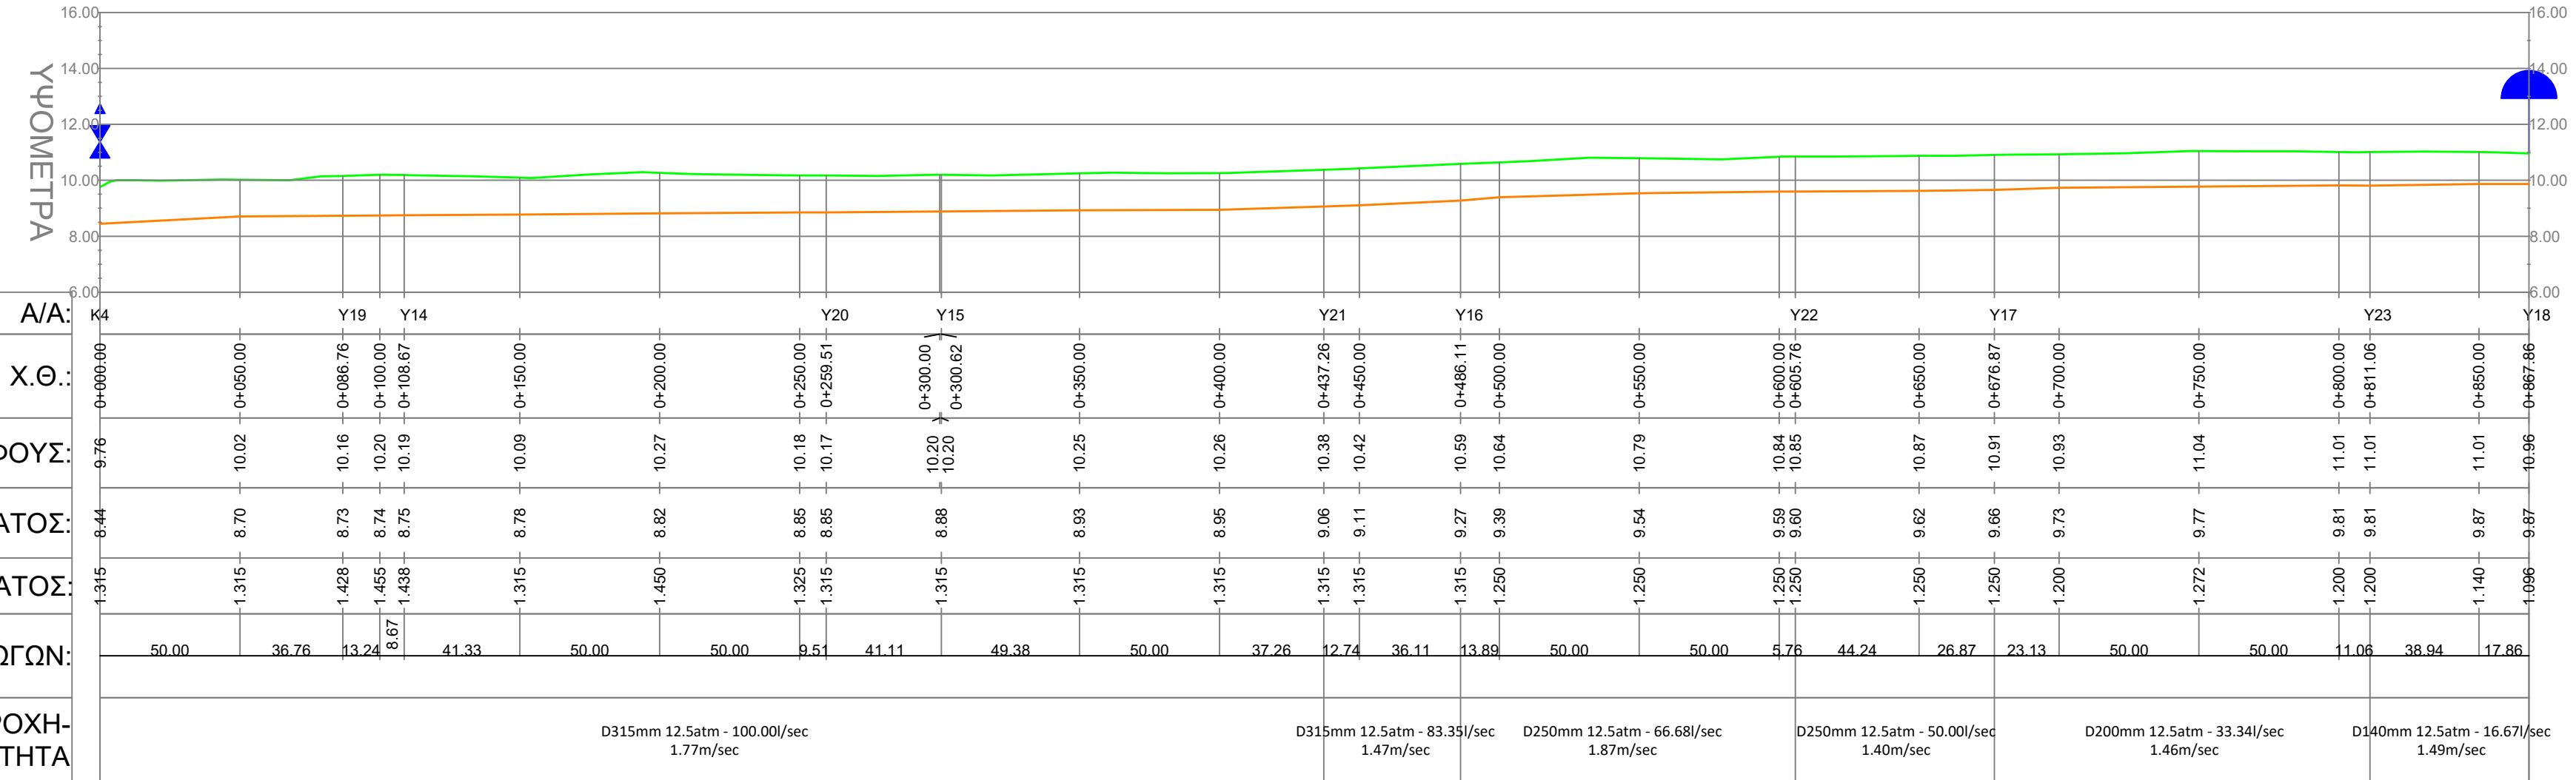

ΜΗΚΟΤΟΜΗ ΑΓΩΓΟΥ Κ4-Y41

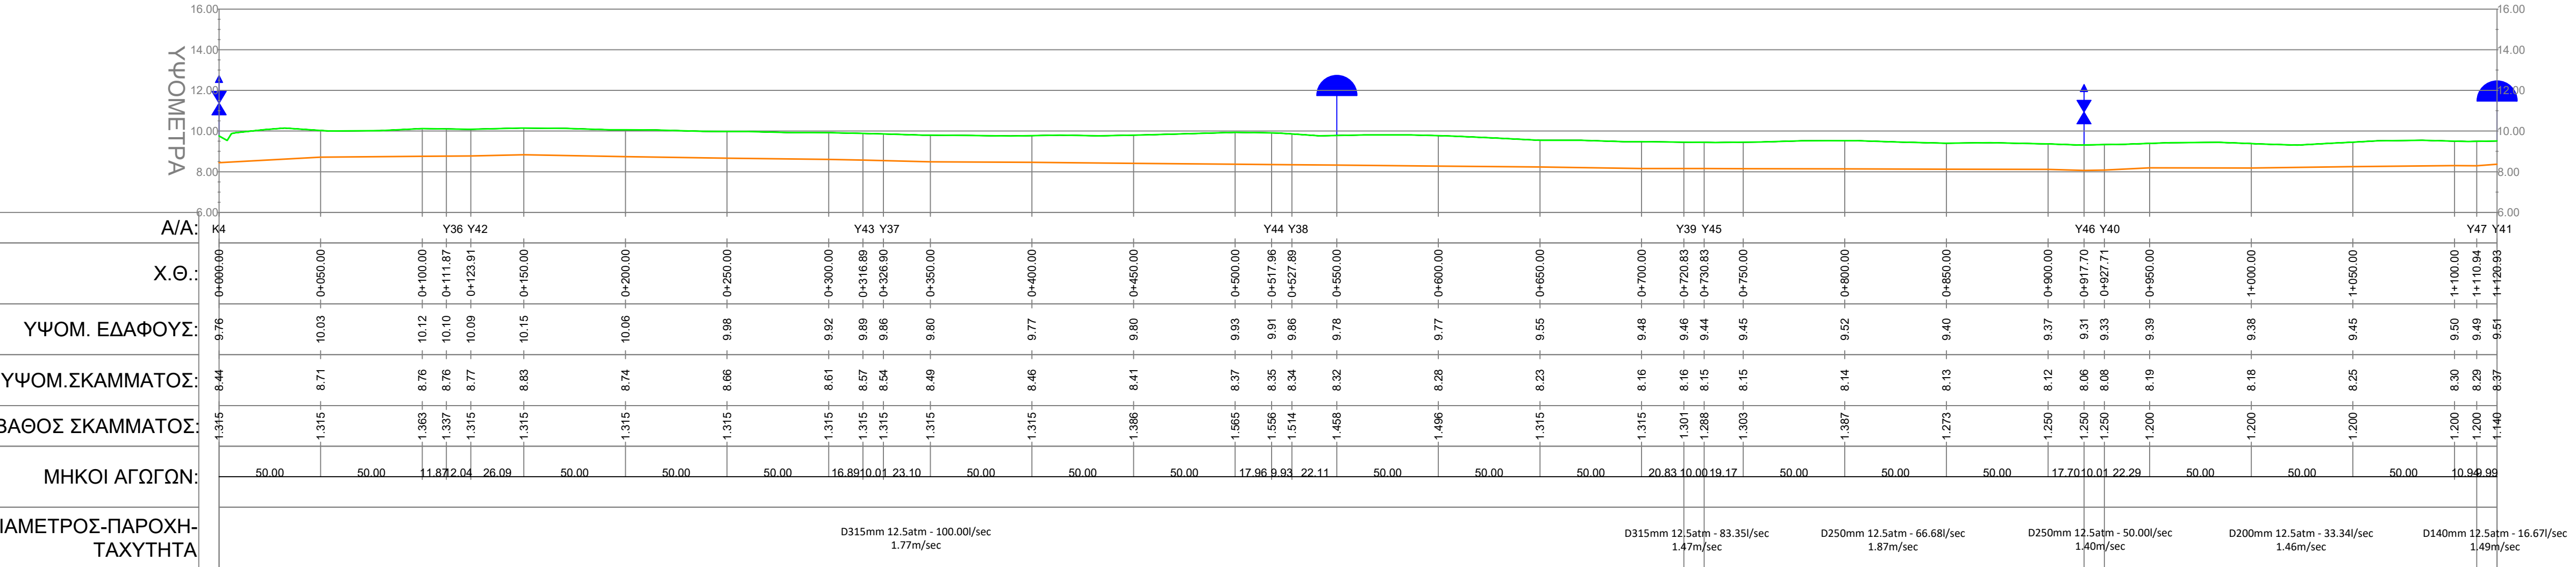

ΜΗΚΟΤΟΜΗ ΑΓΩΓΟΥ Κ2-Y7

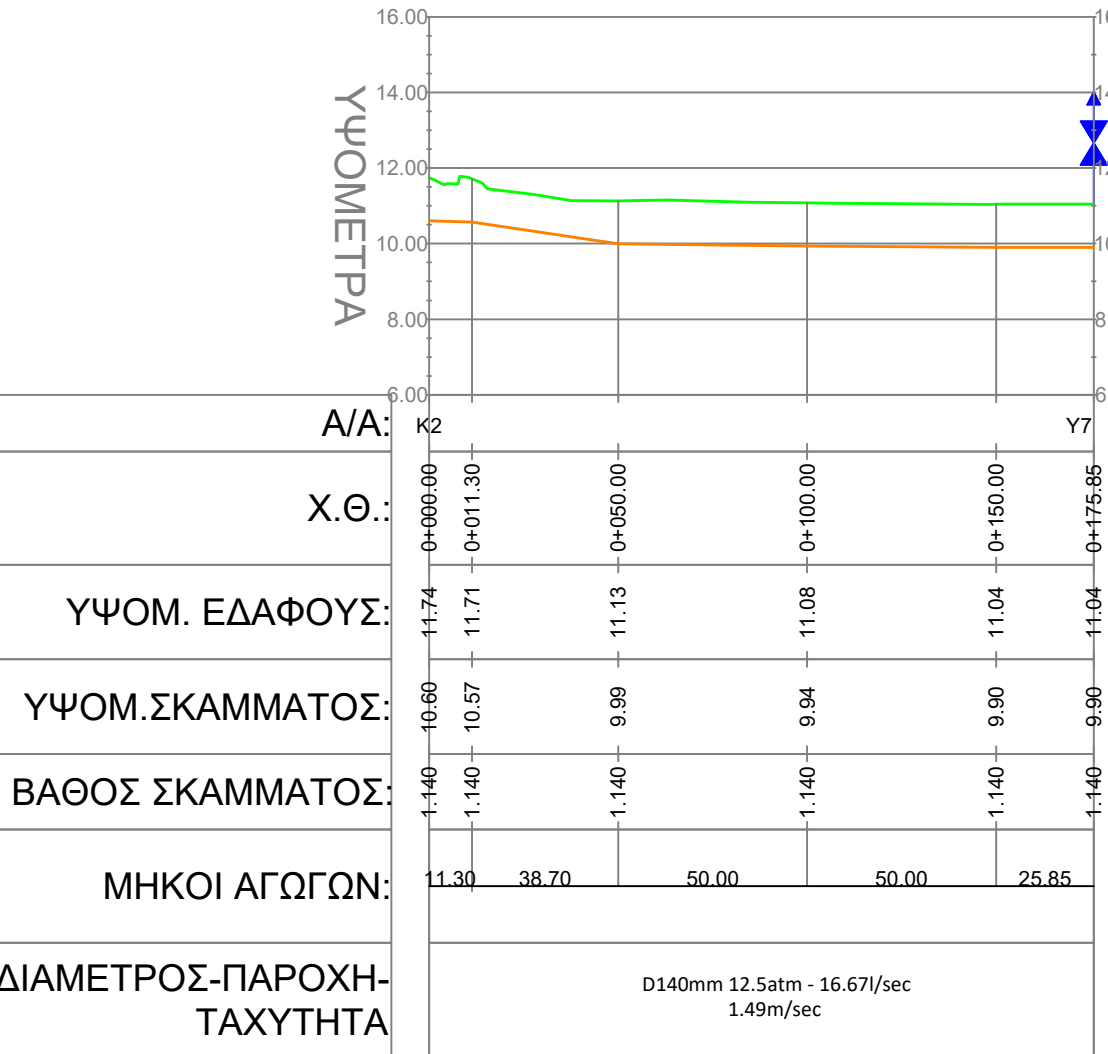

ΦΩΤΟΓΡΑΦΙΑ

ΔΗΜΟΣ ΛΑΜΙΕΩΝ

ΕΚΣΥΓΚΡΟΝΙΣΜΟΣ ΑΡΑΓΕΥΤΙΚΟΥ ΔΙΚΤΥΟΥ Τ.Ο.Ε.Β ΜΟΙΣΧΟΧΑΡΙΟΥ

ΥΔΡΑΥΛΙΚΗ ΜΕΛΕΤΗ

ΜΗΚΟΤΟΜΕΣ ΔΙΚΤΥΟΥ

ΚΑΙΜΑΚΑ 1:2.000 / 1:200

ΑΡΙΘΜΟΣ ΣΧΕΔΙΟΥ: Μ.1

ΑΡΓΥΡΟΠΟΥΛΟΣ ΙΩΑΝΝΗΣ  
Τοπογράφος Μηχανικός Α.Π.Θ., Μ.Σ.ε

Α.Ε. Έγκρισης: .....

ΗΜΕΡΟΜΗΝΙΑ / / 2022

ΕΛΕΓΧΘΗΚΕ

ΘΕΩΡΗΘΗΚΕ

/ / 2022

ΥΠΟΓΡΑΦΗ