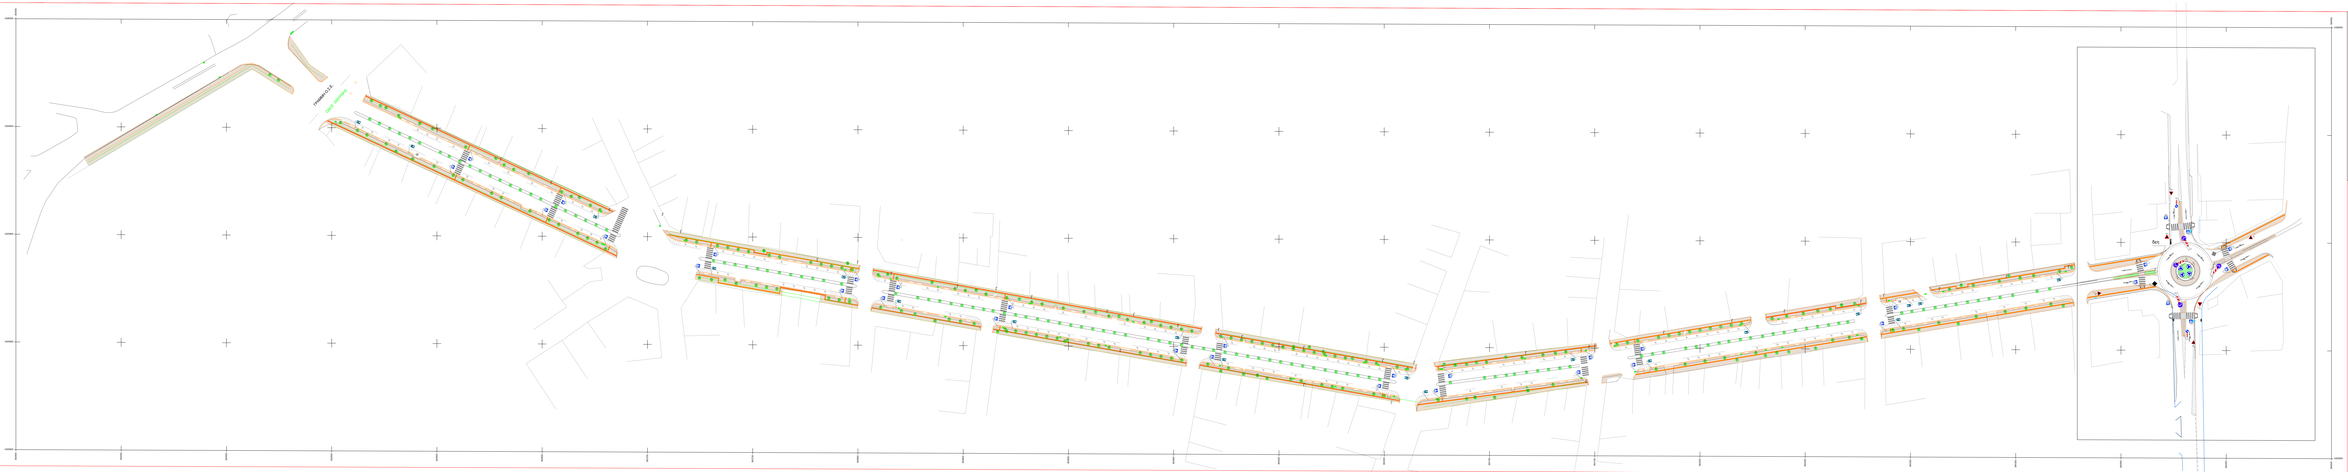

ΕΛΛΗΝΙΚΗ ΔΗΜΟΚΡΑΤΙΑ
ΔΙΕΥΘΥΝΣΗ ΥΠΟΔΟΜΩΝ & ΤΕΧΝΙΚΩΝ ΕΡΓΩΝ
ΔΗΜΟΣ ΛΑΜΙΕΩΝ

ΕΘΝΟΣΗΜΟ ΜΕΤΣΟΒΙΟ ΠΟΛΥΤΕΧΝΕΙΟ

ΙΩΑΝΝΗΣ ΔΗΜΗΤΡΟΠΟΥΛΟΣ

Digitally signed by IOANNIS DIMITROPOULOS
Reason: ΑΠΡΒΕΣ ΑΝΤΙΓΡΑΦΟ
Date: 2021.05.14 09:53:32 +03'00'

ΕΡΓΟ	ΟΛΟΚΛΗΡΩΜΕΝΟ ΣΧΕΔΙΟ ΔΣΤΙΚΗΣ ΑΝΑΠΛΑΣΗΣ ΝΟΤΙΟΔΥΤΙΚΟΥ ΤΜΗΜΑΤΟΣ ΛΑΜΙΑΣ
1	ΥΠΟΕΡΓΟ 1: ΔΗΜΙΟΥΡΓΙΑ ΔΙΚΤΥΟΥ ΠΕΖΟΔΙΑΔΡΟΜΩΝ ΣΤΟΥΣ ΒΑΣΙΚΟΥΣ ΑΞΟΝΕΣ ΤΗΣ ΠΕΡΙΟΧΗΣ ΠΑΡΕΜΒΑΣΗΣ

ΑΡΙΘΜΟΣ ΣΧΕΔΙΟΥ	ΤΜΗΜΑ:
Α.Σ. 1.2Γ	β) ΟΔΟΣ ΚΥΠΡΟΥ (ΟΣΕ-ΚΟΜΒΟΣ) ΟΡΙΖΟΝΤΙΟΓΡΑΦΙΑ
ΚΛΙΜΑΚΑ 1:500	ΕΤΟΣ 2020

ΣΥΝΤΑΞΗ ΣΧΕΔΙΑΣΗ	ΣΥΝΤΑΞΗ- ΣΧΕΔΙΑΣΗ	ΘΕΩΡΗΘΗΚΕ
Λαμία, ... / ... / 2020	Λαμία, ... / ... / 2020	Λαμία, ... / ... / 2020
ΚΑΛΑΜΑ ΖΩΗ Πολιτικός Μηχανικός		
ΡΟΥΧΑ ΑΛΕΞΙΑ Πολιτικός Μηχανικός Τ.Ε.	ΣΕΡΕΜΕΤΗ ΙΩΑΝΝΑ Ηλεκτρολόγος Μηχανικός	
ΜΥΛΩΝΗΣ ΙΩΑΝΝΗΣ Πολιτικός Μηχανικός Τ.Ε.		Η ΑΝΑΠΛΗΡΩΤΡΙΑ ΠΡΟΪΣΤΑΜΕΝΗ ΔΥΤΕ ΠΟΛΙΤΟΠΟΥΛΟΥ ΑΦΡΟΔΙΤΗ Αρχιτέκτων Μηχανικός