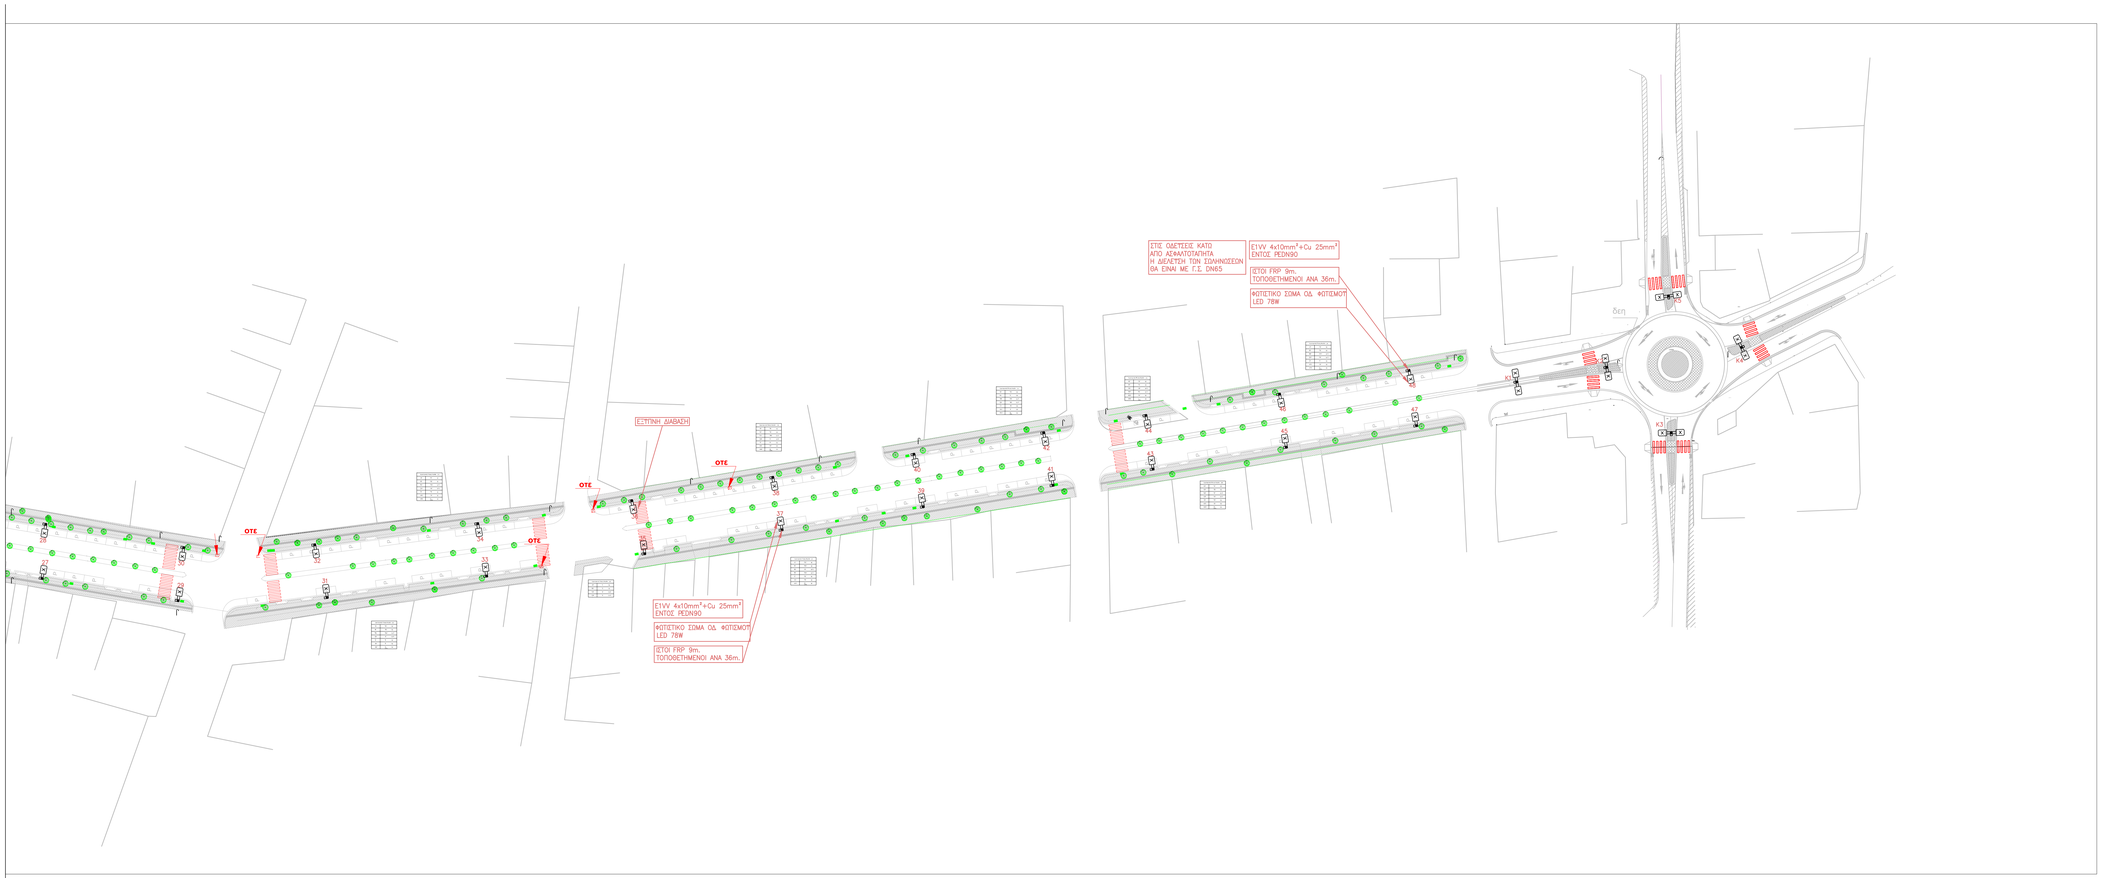

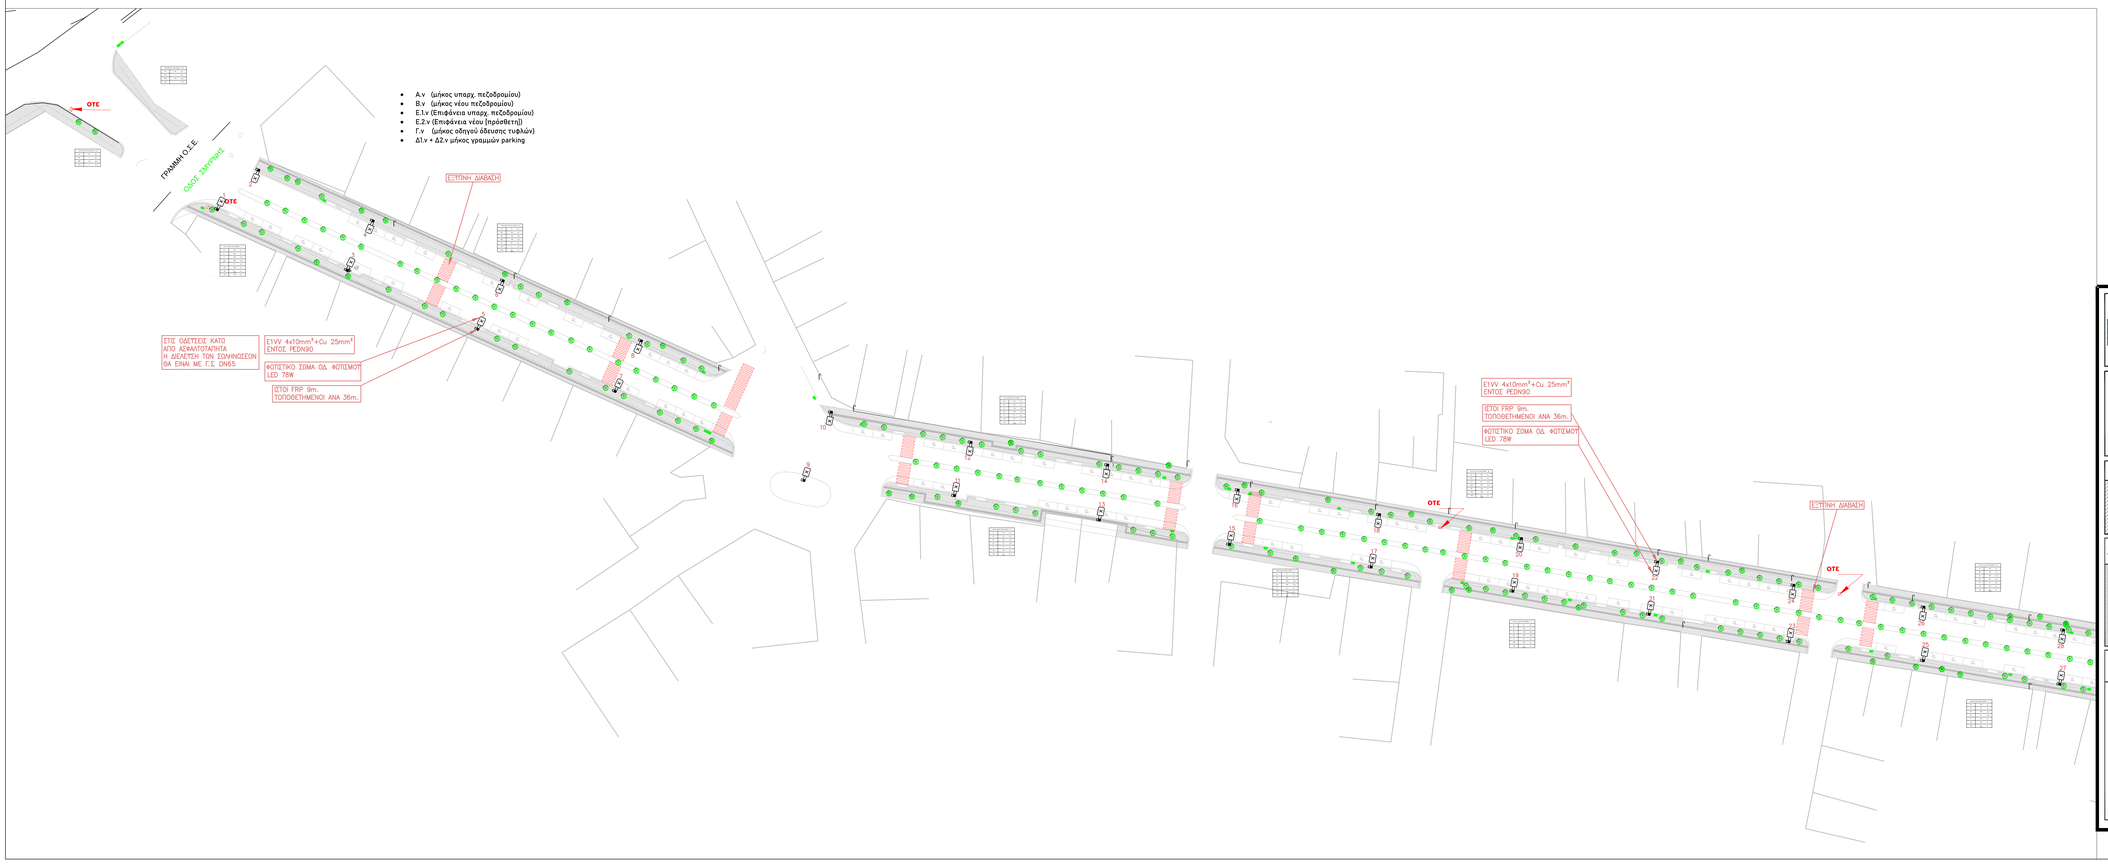

- Α.ν (μήκος υπαρχ. πεζοδρομίου)
- Β.ν (μήκος νέου πεζοδρομίου)
- Ε.1.ν (Επιφάνεια υπαρχ. πεζοδρομίου)
- Ε.2.ν (Επιφάνεια νέου (πρόσθετη))
- Γ.ν (μήκος οδηγού όδευσης τυφλών)
- Δ1.ν + Δ2.ν μήκος γραμμών parking

ΛΕΠΤΟΜΕΡΕΙΑ ΦΩΤΙΣΤΙΚΟΥ ΙΣΤΟΥ

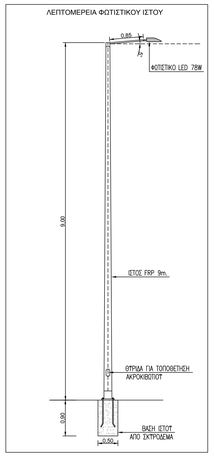

ΥΠΟΜΝΗΜΑ ΣΥΜΒΟΛΩΝ

	ΦΩΤΕΣ ΣΩΜΑ ΒΡΑΧΙΟΝΑ ΤΥΠΟΥ LED 78W ΕΠΙ ΙΣΤΟΥ ΟΚΩΜΑΣΤΙΚΟΥ ΥΨΟΥΣ 9μ. ΕΠΗ ΠΡΟΚΑΤΑΣΚΕΥΑΣΜΕΝΗΣ ΒΑΣΗΣ ΜΕ ΕΝΣΩΜΑΤΩΜΕΝΟ ΦΡΕΑΤΙΟ
	ΠΙΝΑΚΑΣ (ΠΑΛΛΑΡΗ) ΟΔΟΦΩΤΕΜΟΥ ΥΠΑΙΘΡΙΟΥ ΤΥΠΟΥ
	ΠΛΑΚΑ ΓΕΙΩΣΗΣ
	ΥΠΟΓΕΙΟ ΠΡΟΦΩΔΟΤΙΚΟ ΚΑΛΩΔΙΟ ΤΥΠΟΥ E1VV-R ΔΙΑΤΟΜΗΣ 4x10mm2 ΠΡΟΦΩΔΟΣΟΔΑΣ ΦΩΤΕΙΤΙΚΩΝ ΣΩΜΑΤΩΝ ΚΑΙ ΕΝΤΟΣ ΣΩΛΗΝΩΣΕ ΑΠΟ ΡΕ ΔΙΠΛΟΥ ΤΟΙΧΩΜΑΤΟΣ ΚΑΙ ΕΝΤΑΦΙΑΣΜΟΥ ΜΕ ΣΥΡΜΑ ΑΠΟ ΓΥΜΝΟ ΧΑΛΚΟ ΔΙΑΤΟΜΗΣ 25mm2, ΟΔΕΥΟΝ ΕΝΤΟΣ ΣΩΛΗΝΩΣΕ
	ΦΡΕΑΤΙΟ ΔΙΕΛΕΥΣΗΣ ΚΑΛΩΔΙΩΝ ΑΠΟ ΣΚΥΡΟΔΕΜΑ

ΕΛΛΗΝΙΚΗ ΔΗΜΟΚΡΑΤΙΑ
ΔΙΕΥΘΥΝΣΗ ΥΠΟΔΟΜΩΝ & ΤΕΧΝΙΚΩΝ ΕΡΓΩΝ
ΔΗΜΟΣ ΛΑΜΙΕΩΝ

Δ.Η.Μ.ΟΣ Λ.Α.Μ.ΙΕΩΝ

IOANNIS DIMITROPOULOS

Digitally signed by IOANNIS DIMITROPOULOS
Reason: ΑΚΡΙΒΕΣ ΑΝΤΙΓΡΑΦΟ
Date: 2021.05.14 09:56:29 +03'00'

ΕΡΓΟ	
1	**ΟΛΟΚΛΗΡΩΜΕΝΟ ΣΧΕΔΙΟ ΑΣΤΙΚΗΣ ΑΝΑΠΛΑΣΗΣ ΝΟΤΙΟΔΥΤΙΚΟΥ ΤΜΗΜΑΤΟΣ ΛΑΜΙΑΣ** **ΥΠΟΕΡΓΟ** **1. ΔΗΜΙΟΥΡΓΙΑ ΠΕΖΟΔΙΑΔΡΟΜΩΝ ΒΑΣΙΚΩΝ ΑΞΟΝΩΝ ΑΘΗΝΩΝ ΚΑΙ ΚΑΛΥΒΙΩΝ**

ΑΡΙΘΜΟΣ ΣΧΕΔΙΟΥ		
Α.Σ. 1.2Α	**ΗΛΕΚΤΡΟΦΩΤΙΣΜΟΣ** **ΑΝΑΠΛΑΣΗ ΟΔΟΥ ΚΥΠΡΟΥ (ΤΜΗΜΑ 1&2)**	
	ΚΛΙΜΑΚΑ 1/500	ΕΤΟΣ 2020

ΣΥΝΤΑΞΗ- ΣΧΕΔΙΑΣΗ	ΣΥΝΤΑΞΗ- ΣΧΕΔΙΑΣΗ	ΘΕΩΡΗΘΗΚΕ
Λαμία, ... / ..... / 2020	Λαμία, ... / ..... / 2020	Λαμία, ... / ..... / 2020
ΚΑΚΑΝΑ ΖΩΗ Πολιτικός Μηχανικός		
ΡΟΥΧΑ ΑΛΕΞΙΑ Πολιτικός Μηχανικός Τ.Ε.		Η ΑΝΑΠΛΗΡΩΤΡΙΑ ΠΡΟΪΣΤΑΜΕΝΗ ΔΥΤΕ
ΜΥΛΩΝΗΣ ΙΩΑΝΝΗΣ Πολιτικός Μηχανικός Τ.Ε.	ΣΕΡΕΜΕΤΗ ΙΩΑΝΝΑ Ηλεκτρολόγος Μηχανικός	ΠΟΛΙΤΟΠΟΥΛΟΥ ΑΦΡΟΔΙΤΗ Αρχιτέκτων Μηχανικός