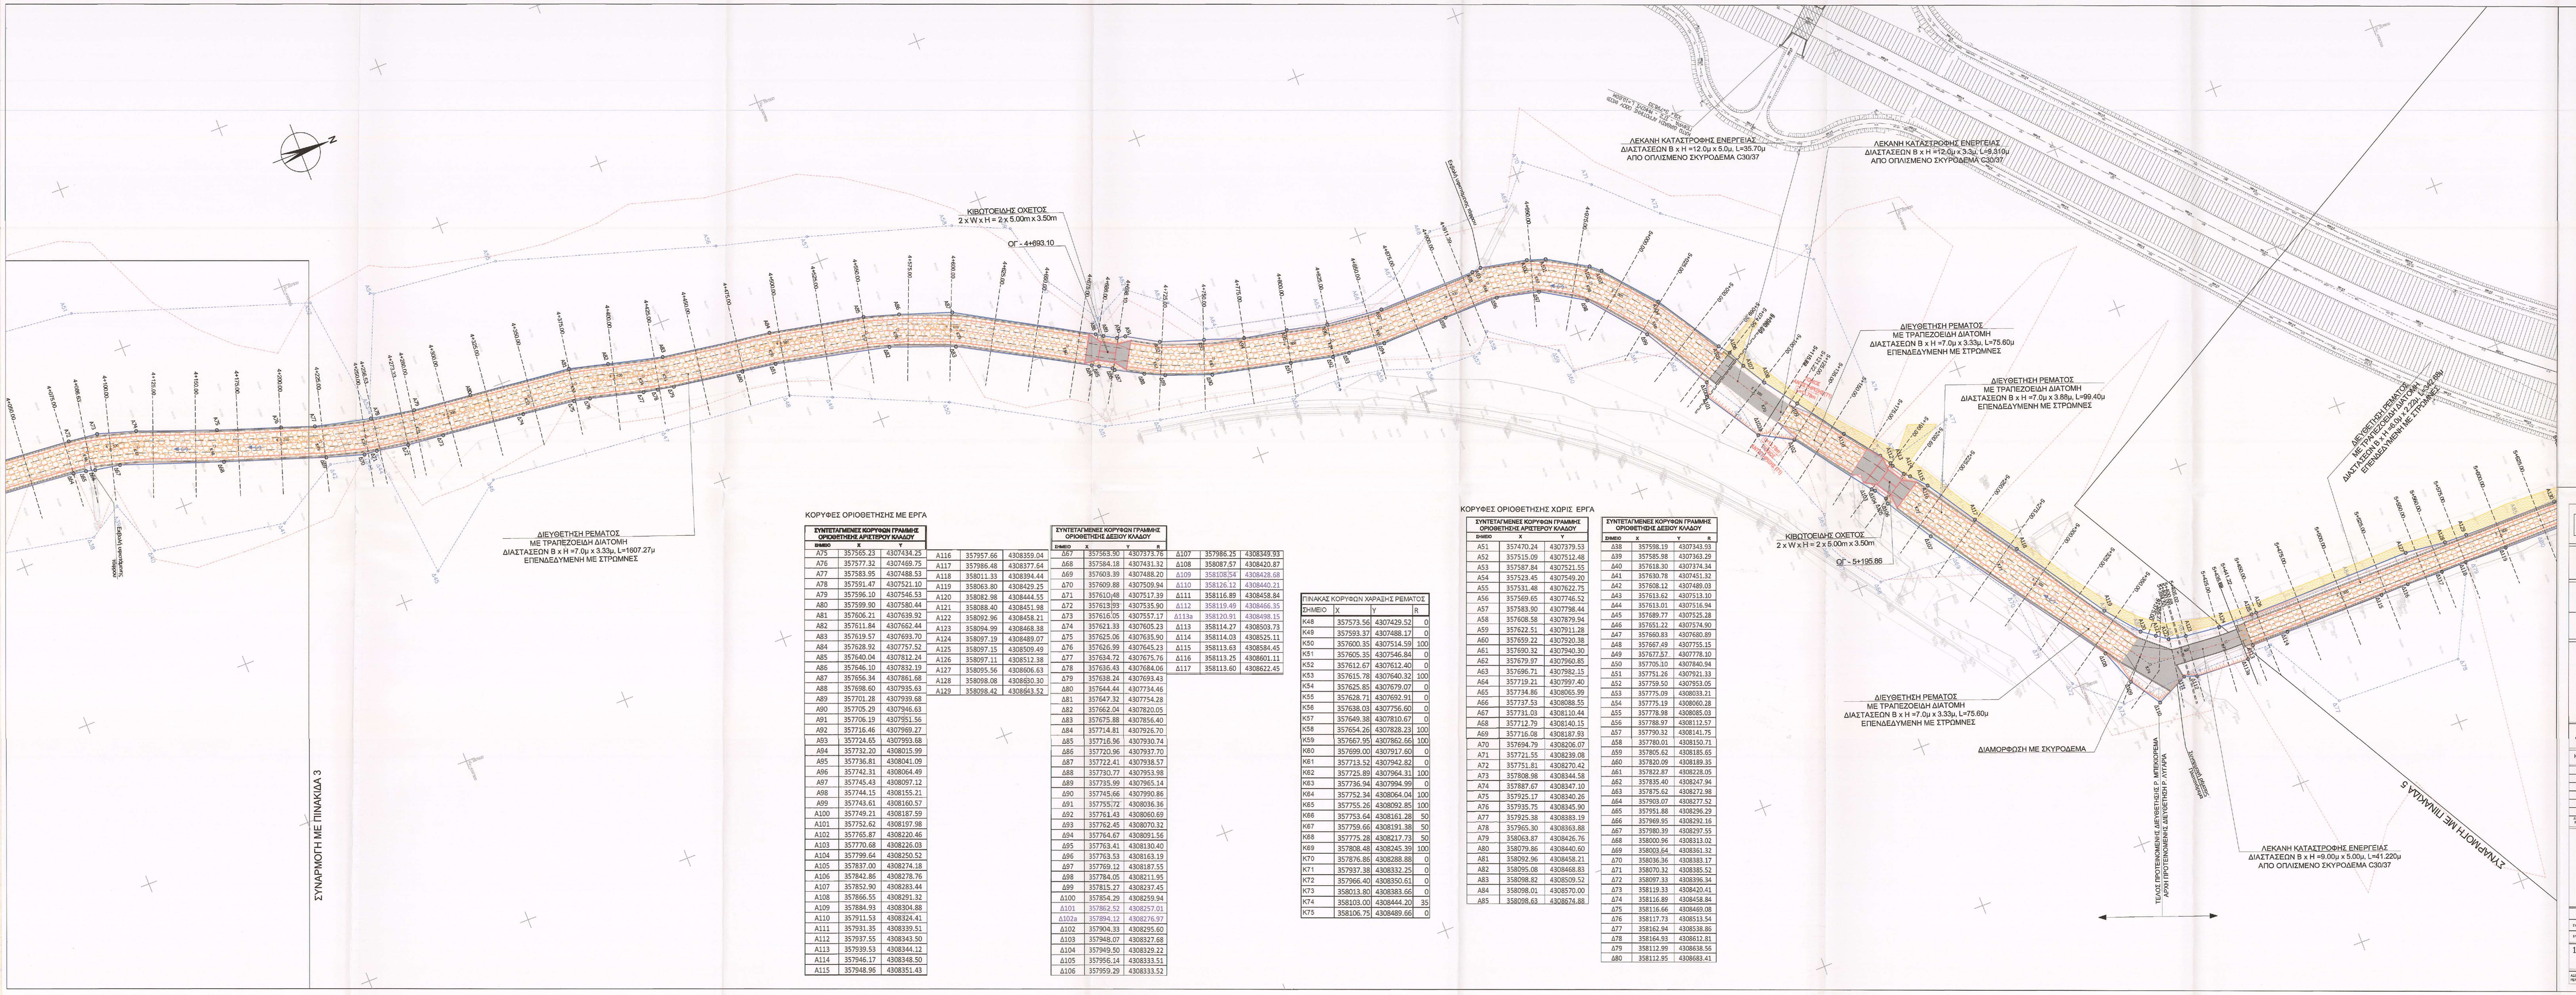

ΔΙΑΝΟΜΗ ΠΙΝΑΚΙΔΩΝ

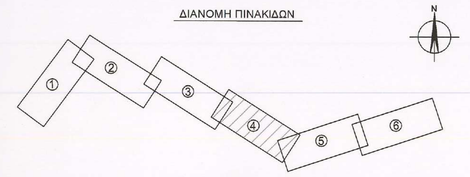

ΥΠΟΜΝΗΜΑ

- ΓΡΑΜΜΗ ΠΑΛΙΝΟΡΙΑΣ ΜΕ ΤΗΝ ΚΑΤΑΣΚΕΥΗ ΕΡΓΩΝ ΔΙΕΥΘΕΤΗΣΗΣ
- ΓΡΑΜΜΗ ΠΑΛΙΝΟΡΙΑΣ ΧΩΡΙΣ ΤΗΝ ΚΑΤΑΣΚΕΥΗ ΕΡΓΩΝ ΔΙΕΥΘΕΤΗΣΗΣ
- Δ59 ΟΡΟΓΡΑΦΙΚΗ ΥΔΑΤΟΡΕΜΑΤΟΣ ΜΕ ΤΗΝ ΚΑΤΑΣΚΕΥΗ ΕΡΓΩΝ ΔΙΕΥΘΕΤΗΣΗΣ
- Δ56 ΟΡΟΓΡΑΦΙΚΗ ΥΔΑΤΟΡΕΜΑΤΟΣ ΧΩΡΙΣ ΤΗΝ ΚΑΤΑΣΚΕΥΗ ΕΡΓΩΝ ΔΙΕΥΘΕΤΗΣΗΣ
- ΓΡΑΜΜΗ ΟΡΙΟΘΕΤΗΣΗΣ ΑΠΟ ΥΚΣΤΑΘΜΟ ΕΡΓΟ 31ΥΓ
- ΑΞΟΝΑΣ ΔΙΕΥΘΕΤΟΥΜΕΝΟΥ ΡΕΜΑΤΟΣ
- ΓΡΑΜΜΗ ΟΡΥΓΜΑΤΟΣ
- ΓΡΑΜΜΗ ΕΠΙΧΩΜΑΤΟΣ
- ΝΕΟ ΤΕΧΝΙΚΟ - ΑΝΤΙΣΤΑΤΑΣΗ ΥΚΣΤΑΘΜΟΥ ΕΡΓΟ 31ΥΓ
- ΤΟΙΧΕΙΟ ΑΝΤΙΣΤΗΡΙΞΗΣ
- ΑΓΡΟΤΙΚΗ ΟΔΟΣ
- ΠΟΔΗ ΥΚΣΤΑΘΜΟΥ ΚΟΣΤΗΣ
- ΦΡΥΔΙ ΥΚΣΤΑΘΜΟΥ ΚΟΣΤΗΣ
- 0+000.00 ΘΕΣΗ ΔΙΑΤΟΜΩΝ
- ΤΡΑΠΕΖΟΕΙΔΗΣ ΔΙΑΤΟΜΗ ΔΙΕΥΘΕΤΗΣΗΣ
- ΟΡΟΓΡΑΦΙΚΗ ΔΙΑΤΟΜΗ ΔΙΕΥΘΕΤΗΣΗΣ
- ΕΠΕΝΔΥΣΗ ΜΕ ΣΤΡΩΜΝΕΣ

ΚΟΡΥΦΕΣ ΟΡΙΟΘΕΤΗΣΗΣ ΜΕ ΕΡΓΑ

ΣΥΝΤΕΤΑΓΜΕΝΕΣ ΚΟΡΥΦΩΝ ΓΡΑΜΜΗΣ ΟΡΙΟΘΕΤΗΣΗΣ ΑΡΙΣΤΕΡΟΥ ΚΛΑΔΟΥ													
ΣΗΜΕΙΟ	X	Y	Z	ΣΗΜΕΙΟ	X	Y	Z	ΣΗΜΕΙΟ	X	Y	Z	ΣΗΜΕΙΟ	X	Y	Z
Α75	357505.23	4307434.25		Α116	357957.66	4308359.04		Δ57	357568.90	4307373.76		Δ107	357986.25	4308349.93
Α76	357577.32	4307469.75		Α117	357986.48	4308377.64		Δ58	357584.18	4307431.32		Δ108	358087.57	4308420.87
Α77	357583.95	4307488.53		Α118	358011.33	4308394.44		Δ59	357603.39	4307488.20		Δ109	358128.54	4308438.68
Α78	357591.47	4307521.10		Α119	358063.80	4308429.25		Δ70	357609.88	4307509.94		Δ110	358126.12	4308440.21
Α79	357596.10	4307546.53		Α120	358082.98	4308444.55		Δ71	357610.48	4307517.39		Δ111	358116.89	4308458.84
Α80	357599.90	4307580.44		Α121	358088.40	4308451.98		Δ72	357613.59	4307535.90		Δ112	358119.49	4308466.85
Α81	357606.21	4307639.92		Α122	358092.96	4308458.21		Δ73	357616.05	4307557.17		Δ113α	358120.91	4308498.15
Α82	357611.84	4307642.44		Α123	358094.99	4308468.38		Δ74	357621.33	4307605.23		Δ113	358114.27	4308509.73
Α83	357619.57	4307693.70		Α124	358097.19	4308489.07		Δ75	357625.06	4307635.90		Δ114	358114.03	4308525.11
Α84	357628.92	4307757.52		Α125	358097.15	4308509.49		Δ76	357626.99	4307645.23		Δ115	358113.63	4308584.45
Α85	357640.04	4307832.24		Α126	358097.11	4308512.38		Δ77	357634.72	4307675.76		Δ116	358113.25	4308601.11
Α86	357646.10	4307852.19		Α127	358095.56	4308606.63		Δ78	357636.43	4307684.06		Δ117	358113.60	4308622.45
Α87	357656.34	4307861.68		Α128	358098.08	4308630.30		Δ79	357638.24	4307693.41					
Α88	357698.60	4307935.63		Α129	358098.42	4308643.52		Δ80	357644.44	4307734.46					
Α89	357701.28	4307939.68						Δ81	357647.32	4307754.28					
Α90	357705.29	4307946.63						Δ82	357662.04	4307820.05					
Α91	357706.19	4307951.56						Δ83	357675.88	4307856.40					
Α92	357716.46	4307969.27						Δ84	357714.81	4307926.70					
Α93	357724.55	4307993.68						Δ85	357716.96	4307930.74					
Α94	357732.20	4308015.99						Δ86	357720.96	4307937.70					
Α95	357736.81	4308041.09						Δ87	357722.41	4307938.57					
Α96	357742.31	4308064.49						Δ88	357730.77	4307953.98					
Α97	357745.43	4308097.12						Δ89	357735.99	4307965.14					
Α98	357744.15	4308155.21						Δ90	357745.66	4307990.86					
Α99	357743.61	4308160.57						Δ91	357755.72	4308036.36					
Α100	357749.21	4308187.59						Δ92	357761.43	4308060.69					
Α101	357752.62	4308197.98						Δ93	357762.45	4308070.32					
Α102	357765.87	4308220.46						Δ94	357764.67	4308091.56					
Α103	357770.68	4308226.09						Δ95	357763.41	4308130.40					
Α104	357799.64	4308250.52						Δ96	357763.53	4308163.19					
Α105	357837.00	4308274.18						Δ97	357769.12	4308187.55					
Α106	357842.86	4308278.76						Δ98	357784.05	4308211.95					
Α107	357852.90	4308283.44						Δ99	357815.27	4308237.45					
Α108	357866.55	4308291.32						Δ100	357854.29	4308259.94					
Α109	357884.59	4308304.88						Δ101	357862.52	4308287.93					
Α110	357911.53	4308324.41						Δ102α	357894.12	4308276.97					
Α111	357931.35	4308339.51						Δ102	357904.39	4308295.60					
Α112	357937.55	4308343.50						Δ103	357948.07	4308327.68					
Α113	357939.53	4308344.12						Δ104	357949.50	4308329.22					
Α114	357946.17	4308348.50						Δ105	357955.14	4308333.53					
Α115	357948.96	4308351.43						Δ106	357959.29	4308333.52					

ΠΙΝΑΚΑΣ ΚΟΡΥΦΩΝ ΧΑΡΑΞΗΣ ΡΕΜΑΤΟΣ			
ΣΗΜΕΙΟ	X	Y	R
Κ48	357573.56	4307429.52	0
Κ49	357593.37	4307488.17	0
Κ50	357600.35	4307514.59	100
Κ51	357605.35	4307546.84	0
Κ52	357612.67	4307612.40	0
Κ53	357615.78	4307640.32	100
Κ54	357625.85	4307679.07	0
Κ55	357628.71	4307692.91	0
Κ56	357628.03	4307756.60	0
Κ57	357649.38	4307810.67	0
Κ58	357654.26	4307828.23	100
Κ59	357667.55	4307862.66	100
Κ60	357699.00	4307917.60	0
Κ61	357713.52	4307942.82	0
Κ62	357725.89	4307964.31	100
Κ63	357736.94	4307994.59	0
Κ64	357752.34	4308064.04	100
Κ65	357755.36	4308092.85	100
Κ66	357753.64	4308161.28	50
Κ67	357759.66	4308191.38	50
Κ68	357775.28	4308213.73	50
Κ69	357808.48	4308245.36	100
Κ70	357876.86	4308288.88	0
Κ71	357937.38	4308332.25	0
Κ72	357966.40	4308350.61	0
Κ73	358013.80	4308383.66	0
Κ74	358103.00	4308444.20	35
Κ75	358106.75	4308489.66	0

ΚΟΡΥΦΕΣ ΟΡΙΟΘΕΤΗΣΗΣ ΧΩΡΙΣ ΕΡΓΑ

ΣΥΝΤΕΤΑΓΜΕΝΕΣ ΚΟΡΥΦΩΝ ΓΡΑΜΜΗΣ ΟΡΙΟΘΕΤΗΣΗΣ ΔΕΞΙΟΥ ΚΛΑΔΟΥ													
ΣΗΜΕΙΟ	X	Y	R	ΣΗΜΕΙΟ	X	Y	R	ΣΗΜΕΙΟ	X	Y	R	ΣΗΜΕΙΟ	X	Y	R




ΕΛΛΗΝΙΚΗ ΔΗΜΟΚΡΑΤΙΑ

ΥΠΟΥΡΓΕΙΟ ΥΠΟΔΟΜΩΝ ΚΑΙ ΜΕΤΑΦΟΡΩΝ
ΓΓΥ / ΓΔΣΥ / ΕΥΔΕ / ΚΣΕΣΠ


ΟΔΟΣ ΚΕΝΤΡΙΚΗΣ ΕΛΛΑΔΑΣ (Ε65)
ODOS KENTRIKIS ELLADAS (E65)

ΣΥΜΒΑΣΗ ΠΑΡΑΧΩΡΗΣΕΩΣ - CONCESSION AGREEMENT
ΜΕΛΕΤΗ - ΚΑΤΑΣΚΕΥΗ - ΧΡΗΜΑΤΟΔΟΤΗΣΗ - ΛΕΙΤΟΥΡΓΙΑ - ΣΥΝΤΗΡΗΣΗ ΚΑΙ ΕΚΜΕΤΑΛΛΕΥΣΗ ΤΟΥ ΑΞΟΝΑ ΚΕΝΤΡΙΚΗΣ ΕΛΛΑΔΑΣ (Ε65)

DESIGN - CONSTRUCTION - FINANCING - OPERATION - MAINTENANCE AND EXPLOITATION OF THE CENTRAL GREECE MOTORWAY (E65)

ΦΥΛΛΟ / SHEET 1 ΣΥΝΟΛΟ / TOTAL 4/5

ΦΑΚΕΛΟΣ ΚΑΘΟΡΙΣΜΟΥ ΟΡΙΟΘΕΤΗΣΗΣ ΡΕΜΑΤΩΝ ΛΥΓΑΡΙΑΣ ΚΑΙ ΜΠΕΛΟΡΕΜΑΤΟΣ ΑΠΟ Χ.Θ. 0+000 ΕΩΣ Χ.Θ. 7+365.50, ΣΤΗ Χ.Θ. 1+407.46 ΤΟΥ ΔΥΣΜΟΥ ΒΕΣ
DETERMINATION FOLDER OF LIGARIA AND BEKKORIMA STREAMS DEMARCATION FROM CH. 0+000 UP TO CH. 7+365.50, MOTORWAY E65, AT CH.1+407.46

ΚΑΘΟΡΙΣΜΟΣ ΟΡΙΟΘΕΤΗΣΗΣ ΡΕΜΑΤΩΝ ΛΥΓΑΡΙΑΣ ΚΑΙ ΜΠΕΚΟΡΕΜΑΤΟΣ ΑΠΟ Χ.Θ. 0+000 ΕΩΣ Χ.Θ. 7+365.50
ΣΥΜΦΩΝΑ ΜΕ ΤΗΝ ΠΑΡΑΓΡΑΦΟ 18 ΑΡΘΡΟ 3 ΥΑ 42858/2014
DETERMINATION OF LIGARIA AND BEKKORIMA STREAMS DEMARCATION LINES, FROM CH. 0+000 UP TO CH. 7+365.50
ACCORDING TO ARTICLE 3 PARAGRAPH 18 OF LAW 4258/2014

4/5

GR. - EN	ΑΡΙΘΜΟΣ ΣΥΓΓΡΑΦΗΣ - ΣΧΕΔΙΟ / DOCUMENT - DRAWING NUMBER								
	CA	H	LN	TYΩZN	CW	0600	203	HYΠ	HLP	GP-224.01.04	A

ΚΛΙΜΑΚΑ / SCALE: 1:1000 ΦΥΛΛΟ / SHEET No 4 ΑΠΟ 18

A					ΑΚΡΙΒΕΣ ΑΝΤΙΓΡΑΦΟ
B					
C					
D					
E	11/09/2023	K. ΚΟΥΚ	Δ. ΤΣΙΑΜΑΝΤΟΣ	Τ. ΤΣΙΑΜΑΝΤΟΣ	
REV	ΗΜΕΡ/ΝΙΑ DATE	ΣΧΕΔ. DRAWN	ΕΛΕΓΧ. CHECKED	ΕΓΚΡ. APPROVED	ΠΕΡΙΓΡΑΦΗ / DESCRIPTION

ΑΔΤ ΑΔΤΟΜΕΓΑ
ΑΔΤΟΜΕΓΑ ΑΝΩΝΥΜΗ ΤΕΧΝΙΚΗ ΕΤΑΙΡΕΙΑ
ΤΗΛ: 210 8015000, FAX: 210 8015001
ΑΘΗΝΑ - ΣΥΝΤΑΓΜΑΤΟΣ 17, 151 25 ΜΑΡΟΥΣΙ





1. ☐ ΕΓΚΡΙΝΕΤΑΙ / APPROVED
2. ☐ ΑΝΑΘΕΩΡΗΣΗ ΚΑΙ ΕΠΑΝΥΠΟΒΟΛΗ ΤΕΛΙΚΗΣ ΜΕΛΕΤΗΣ ΓΙΑ ΕΓΚΡΙΣΗ
3. ☐ ΑΠΟ ΑΠΟΨΗ ΕΚΘΕΣΗΣ ΤΕΛΙΚΗΣ ΜΕΛΕΤΗΣ ΓΙΑ ΕΓΚΡΙΣΗ

ΑΔΤΟΜΕΓΑ ΣΕ ΣΥΝΔΥΑΣΜΟ ΜΕ ΤΟ ΓΡΑΦΕΙΟ ΤΗΣ ΣΥΜΒΑΣΗΣ ΠΑΡΑΧΩΡΗΣΕΩΣ ΤΗΣ ΕΘΝΙΚΗΣ ΟΔΟΥ ΚΕΝΤΡΙΚΗΣ ΕΛΛΑΔΑΣ, ΠΑΡΑΚΟΛΟΥΘΕΙ ΤΗ ΜΕΛΕΤΗ ΣΤΟΝ ΤΟΜΕΑ ΤΗΣ ΠΑΡΑΧΩΡΗΣΕΩΣ ΚΑΙ ΕΠΙΒΕΒΑΙΩΝΕΙ ΤΗ ΣΥΜΦΩΝΙΑ ΤΗΣ ΜΕΛΕΤΗΣ ΜΕ ΤΟ ΣΥΜΒΑΤΙΚΟ ΚΑΙ ΤΟ ΝΟΜΟΘΕΤΙΚΟ ΠΛΑΙΣΙΟ