


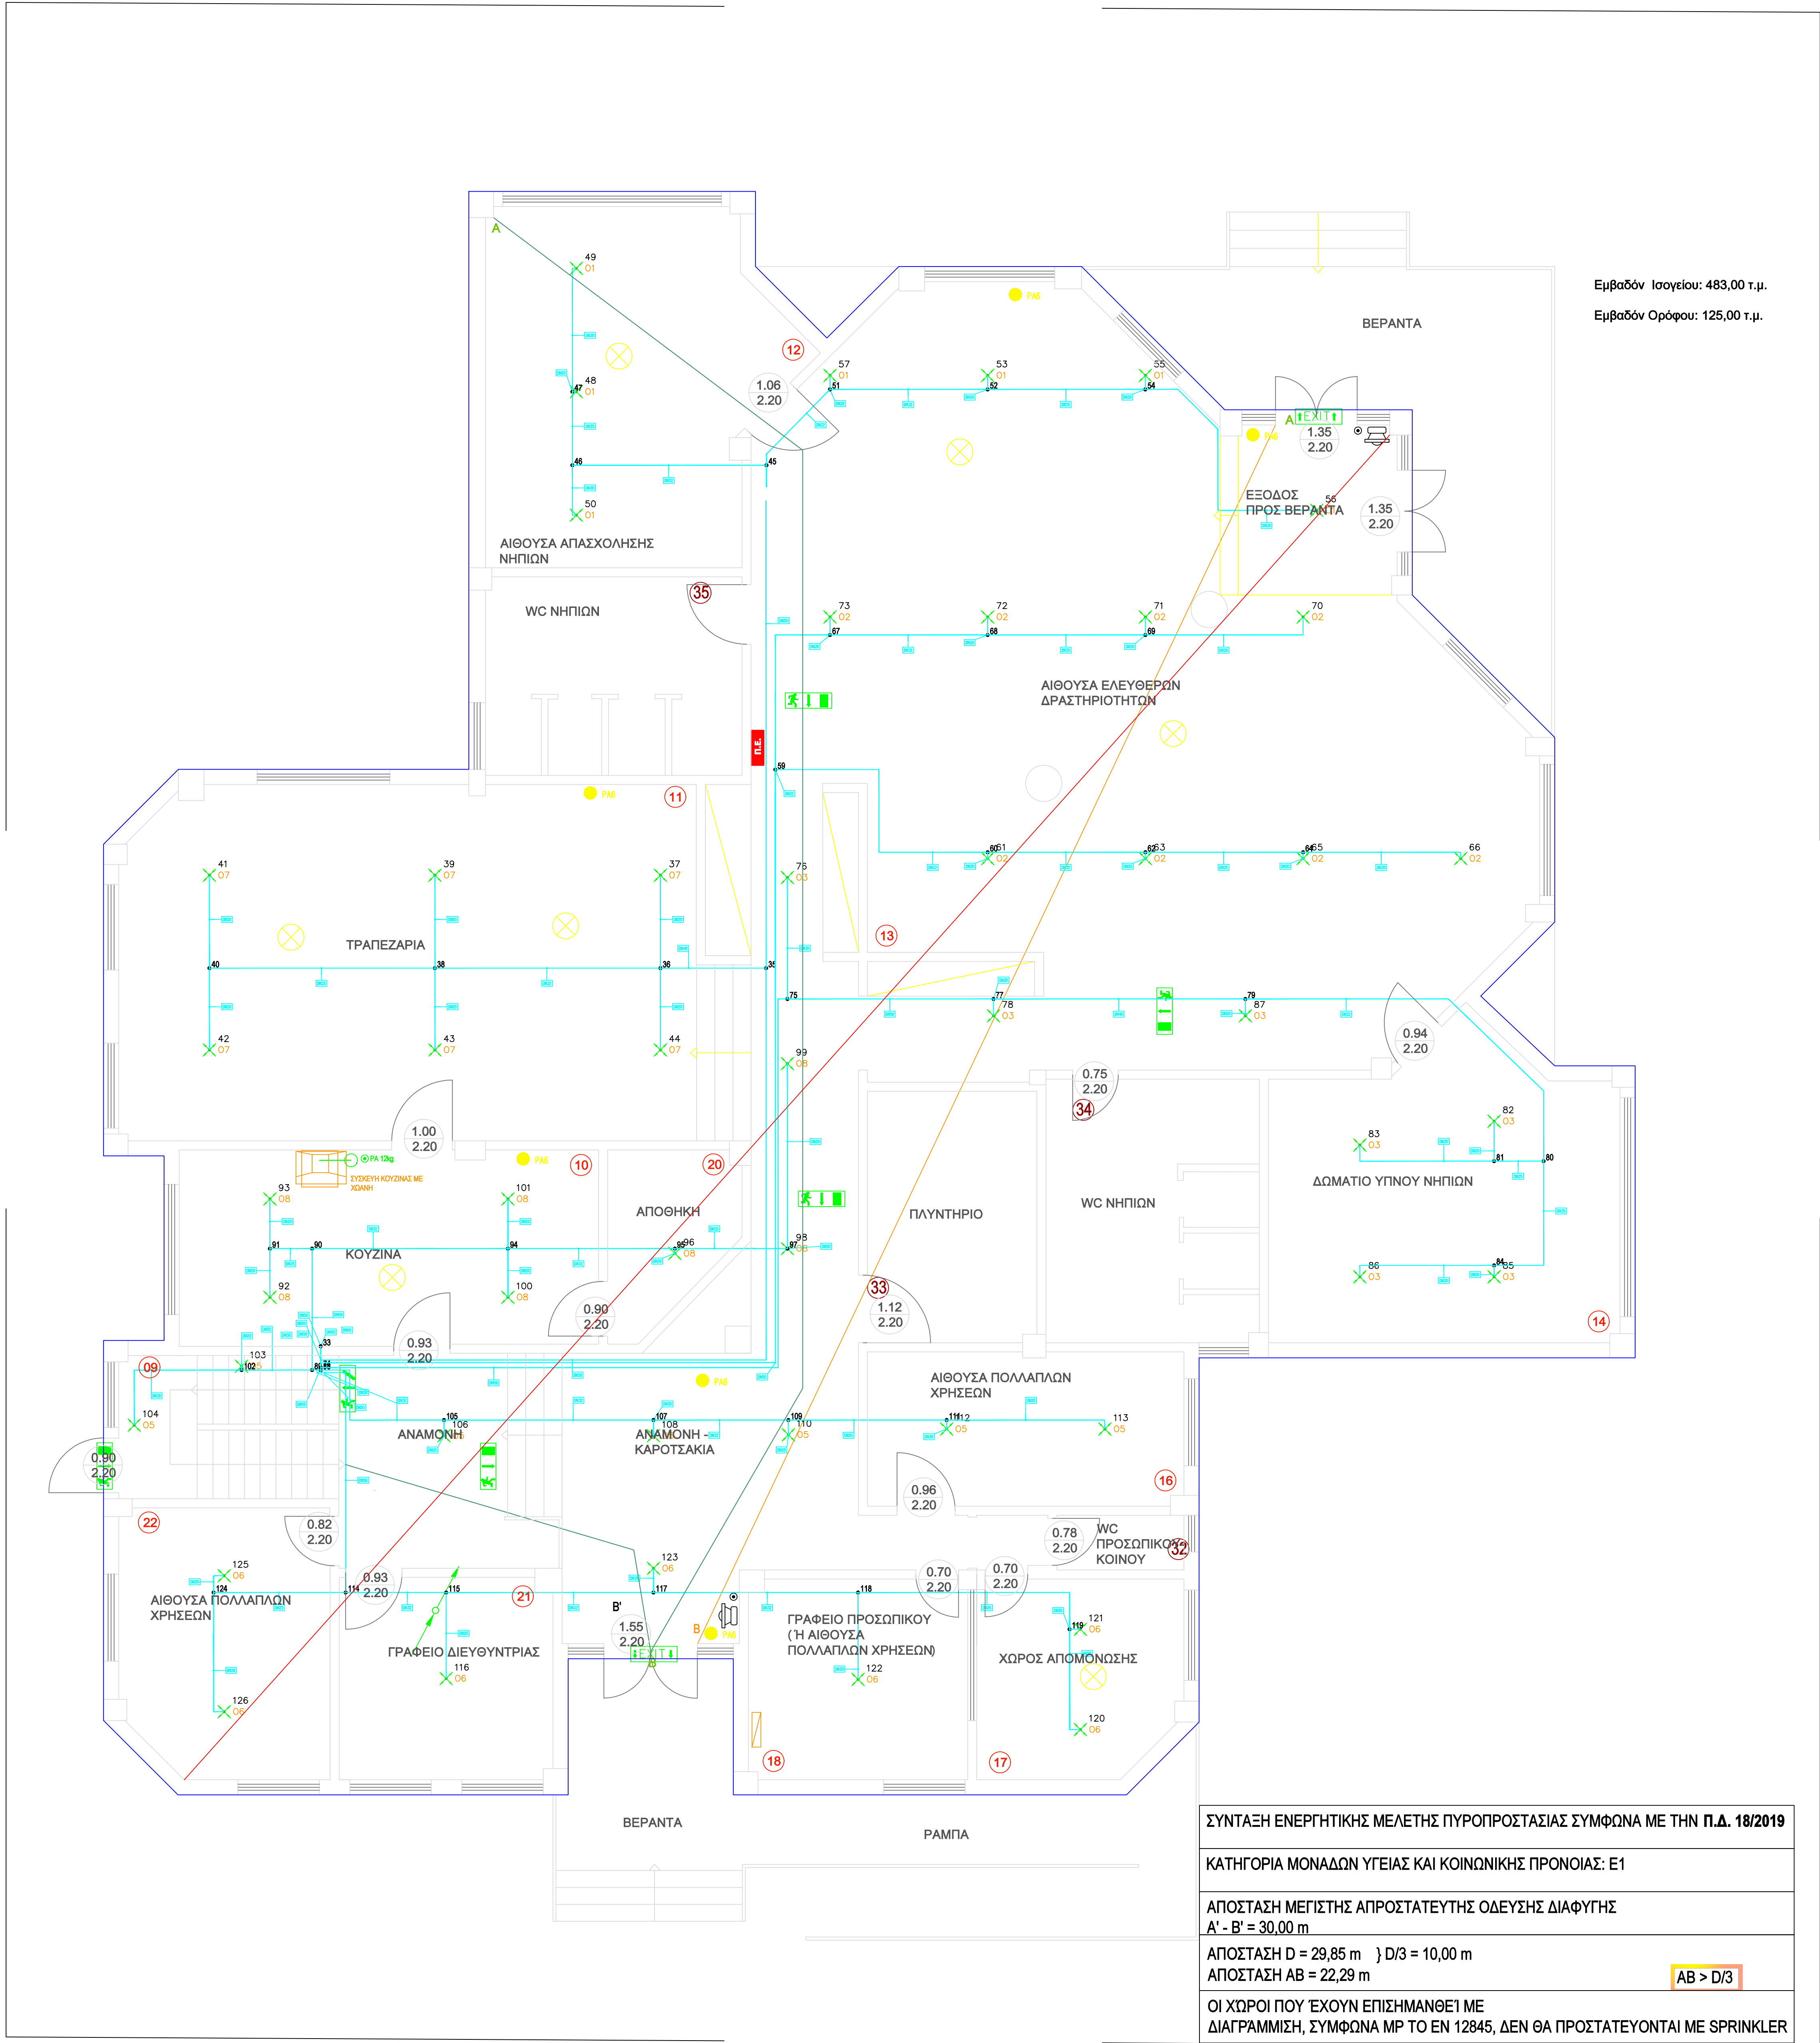

ΥΠΟΜΝΗΜΑ			
	ΠΙΝΑΚΑΣ ΚΑΤΑΣΒΕΣΗΣ		ΠΥΡΟΣΒΕΣΤΗΡΑΣ ΞΗΡΑΣ ΚΟΝΕΩΣ 6 kg
	ΠΙΝΑΚΑΣ ΠΥΡΑΝΚΙΝΕΥΣΗΣ - ΣΥΝΑΓΕΡΜΟΥ		ΠΥΡΟΣΒΕΣΤΗΡΑΣ ΞΗΡΑΣ ΚΟΝΕΩΣ 12 kg
	ΑΝΙΧΝΕΥΤΗΣ ΚΑΠΝΟΥ		ΠΥΡΟΣΒΕΣΤΗΡΑΣ CO2
	ΘΕΡΜΩΔΙΣΦΟΡΙΚΟΣ ΑΝΙΧΝΕΥΤΗΣ		ΦΩΤΙΣΜΟΣ ΑΣΦΑΛΕΙΑΣ - Σήμανση οδών κινδύνου
	ΣΕΙΡΗΝΑ ΣΥΝΑΓΕΡΜΟΥ		ΠΥΡΟΣΒΕΣΤΙΚΟ ΕΡΜΑΡΙΟ
	ΦΩΤΕΙΝΟΣ ΕΠΑΝΑΛΗΠΤΗΣ		SPRINKLER ΟΡΟΦΗΣ
	ΜΠΟΥΤΟΝ ΣΥΝΑΓΕΡΜΟΥ		ΒΑΛΒΙΔΑ ΤΥΠΟΥ ΠΕΤΑΛΟΥΔΑ
	ΦΩΤΙΣΜΟΣ ΑΣΦΑΛΕΙΑΣ - Σήμανση Εξόδων Κινδύνου		ΑΡΙΘΜΗΣΗ ΧΩΡΩΝ ΚΤΗΡΙΟΥ
	ΜΑΝΟΜΕΤΡΟ		ΑΝΙΧΝΕΥΤΗΣ ΡΟΗΣ
	ΒΑΛΒΙΔΑ ΑΝΤΕΠΙΣΤΡΟΦΗΣ		

- Δίκτυο υδραυλικό των σωληνώσεων του μόνιμου πυροσβεστικού δικτύου
- Διαδρομές Τελικών Εξόδων
- Οδευση Διαφυγής
- Περιγράμματα Πυροδιαμερισμάτων Διαγώνιος D
- Αρίθμηση των χώρων του κτηρίου
- Τοπικό σύστημα κατάσβεσης στην κουζίνα
- Πυροσβεστικό ερμάριο από λαμαρίνα που περιέχει εύκαμπτο σωλήνα μήκους 20,00μ με αυλίσκο

3ος ΠΑΙΔΙΚΟΣ ΣΤΑΘΜΟΣ					
Α/α	Χώρος	Εμβαδόν	Συνολική	Απομ.	Απομ.
1	ΚΛΗΜΑΚΟΣΤΑΣΙΟ	8,5	1.00μ / 22 ± μ.	0,30	1
2	ΚΟΥζίΝΑ	22,41	1.00μ / 22 ± μ.	1,00	2
3	ΤΡΑΠΕΖΑΡΙΑ	58,04	1.00μ / 22 ± μ.	15,35	20
4	ΑΙΘΟΥΣΑ ΑΠΑΣΧΟΛΗΣΗΣ ΝΗΠΙΩΝ	26,81	1.00μ / 22 ± μ.	8,94	9
5	ΑΙΘΟΥΣΑ ΕΛΕΥΘΕΡΩΝ ΔΡΑΣΤΗΡΙΟΤΗΤΩΝ	110,32	1.00μ / 22 ± μ.	36,77	37
6	ΔΟΜΑΤΙΟ ΥΠΝΟΥ ΝΗΠΙΩΝ	25,19	1.00μ / 22 ± μ.	6,40	9
7	ΔΙΑΔΡΟΜΗ ΚΥΚΛΟΦΟΡΙΑΣ	38,28	1.00μ / 22 ± μ.	1,74	2
8	ΑΙΘΟΥΣΑ ΠΟΛΛΑΠΛΩΝ ΧΡΗΣΕΩΝ	13,31	1.00μ / 22 ± μ.	4,44	5
9	ΧΩΡΟΣ ΑΠΟΜΟΝΩΣΗΣ	10,76	1.00μ / 22 ± μ.	0,49	1
10	ΓΡΑΦΕΙΟ ΠΡΟΣΩΠΙΚΟΥ	11,91	1.00μ / 22 ± μ.	1,32	2
11	ΧΩΡΟΣ ΑΝΑΜΟΝΗΣ	39,89	1.00μ / 22 ± μ.	1,68	2
12	ΑΠΟΘΗΚΗ	5,56	1.00μ / 22 ± μ.	0,25	1
13	ΓΡΑΦΕΙΟ ΔΙΕΥΘΥΝΤΡΙΑΣ	11,71	1.00μ / 22 ± μ.	1,30	2
14	ΑΙΘΟΥΣΑ ΠΟΛΛΑΠΛΩΝ ΧΡΗΣΕΩΝ	15,02	1.00μ / 22 ± μ.	5,01	6
ΣΥΝΟΛΙΚΑ ΑΤΟΜΑ					13

ΑΔΑΙΟΥΜΕΝΕΣ ΕΠΙΦΑΝΕΙΕΣ			
Τρόπος	Α/Α Χώρου	Χώρος	Εμβαδόν
Ορόφος	4	WC / ΔΟΥΛΙΟ	6,05
Πόρτα	32	WC / ΠΡΟΣΩΠΙΚΟΥ ΚΟΙΝΟΥ	1,9
Υπόγειο	23	ΛΕΒΗΤΟΣΤΑΣΙΟ	34,04
Υπόγειο	26	ΔΟΥΛΙΟ	6,06
Υπόγειο	33	ΠΛΥΝΤΗΡΙΟ	11,6
Υπόγειο	34	WC / ΝΗΠΙΩΝ	15,34
Υπόγειο	35	WC / ΝΗΠΙΩΝ	13,89

24	ΑΠΟΘΗΚΗ / ΙΜΑΤΙΟΘΗΚΗ	25,03	1.00μ / 22 ± μ.	1,14	2
25	ΑΠΟΘΗΚΗ	14,88	1.00μ / 22 ± μ.	0,68	1
26	ΑΠΟΘΗΚΗ	16,11	1.00μ / 22 ± μ.	0,73	1
27	ΑΠΟΘΗΚΗ	23,41	1.00μ / 22 ± μ.	1,06	2
28	ΑΠΟΘΗΚΗ	13,49	1.00μ / 22 ± μ.	0,61	1
29	ΚΛΗΜΑΚΟΣΤΑΣΙΟ	7,48	1.00μ / 22 ± μ.	0,35	1
30	ΔΙΑΔΡΟΜΟΣ	15,66	1.00μ / 22 ± μ.	0,71	1
ΣΥΝΟΛΙΚΑ ΑΤΟΜΑ					1

1	ΑΠΟΘΗΚΗ	6,58	1.00μ / 22 ± μ.	0,30	1
2	ΑΙΘΟΥΣΑ ΑΠΑΣΧΟΛΗΣΗΣ ΒΡΕΦΩΝ	41,19	1.00μ / 22 ± μ.	13,73	14
3	ΧΩΡΟΣ ΠΑΡΑΣΚΕΥΗΣ ΤΑΛΑΚΤΩΣ	10,13	1.00μ / 22 ± μ.	0,46	1
4	ΔΙΑΔΡΟΜΟΣ	8,1	1.00μ / 22 ± μ.	0,37	1
5	ΧΩΡΟΣ ΑΛΛΑΓΗΣ ΒΡΕΦΩΝ	14,8	1.00μ / 22 ± μ.	4,93	5
6	ΧΩΡΟΣ ΥΠΝΟΥ ΒΡΕΦΩΝ	10,16	1.00μ / 22 ± μ.	3,39	4
7	ΚΛΗΜΑΚΟΣΤΑΣΙΟ / ΔΙΑΔΡΟΜΟΣ	13,27	1.00μ / 22 ± μ.	0,68	1
ΣΥΝΟΛΙΚΑ ΑΤΟΜΑ					22



ΔΗΜΟΣ ΛΑΜΙΕΩΝ ΔΙΕΥΘΥΝΣΗ ΥΠΟΔΟΜΩΝ & ΤΕΧΝΙΚΩΝ ΕΡΓΩΝ

ΕΡΓΟ: ΒΕΛΤΙΩΣΗ ΣΥΣΤΗΜΑΤΩΝ ΠΥΡΟΠΡΟΣΤΑΣΙΑΣ ΠΑΙΔΙΚΩΝ ΣΤΑΘΜΩΝ

ΘΕΣΗ ΕΡΓΟΥ: Γ' ΠΑΙΔΙΚΟΣ ΣΤΑΘΜΟΣ ΝΕΑ ΜΑΓΝΗΣΙΑ, ΛΑΜΙΑ

ΘΕΜΑ ΣΧΕΔΙΟΥ: ΣΥΣΤΗΜΜΑΤΑ ΠΥΡΟΠΡΟΣΤΑΣΙΑΣ ΚΑΤΟΨΗ ΙΣΟΓΕΙΟΥ

ΑΡΙΘΜΟΣ ΣΧΕΔΙΟΥ
Ε.Π. - Γ2

ΚΛΙΜΑΚΑ 1:50

ΑΥΓΟΥΣΤΟΣ 2021

ΣΥΝΤΑΞΗ / ΣΧΕΔΙΑΣΗ

ΘΕΩΡΗΣΗ

Η ΑΝΑΓΛ. ΠΡΟΣΤΑΤΕΥΜΕΝΗ ΔΙΕΥΘΥΝΣΗ ΥΠΟΔΟΜΩΝ & ΤΕΧΝΙΚΩΝ ΕΡΓΩΝ

Λαμία, / / 2021

Λαμία, / / 2021

ΘΕΟΔΩΡΟΣ ΦΟΥΝΤΑΣ
ΜΗΧΑΝΟΛΟΓΟΣ ΜΗΧΑΝΙΚΟΣ

ΑΦΡΟΔΙΤΗ ΠΟΛΙΤΟΠΟΥΛΟΥ
ΑΡΧΙΤΕΚΤΩΝ ΜΗΧΑΝΙΚΟΣ