


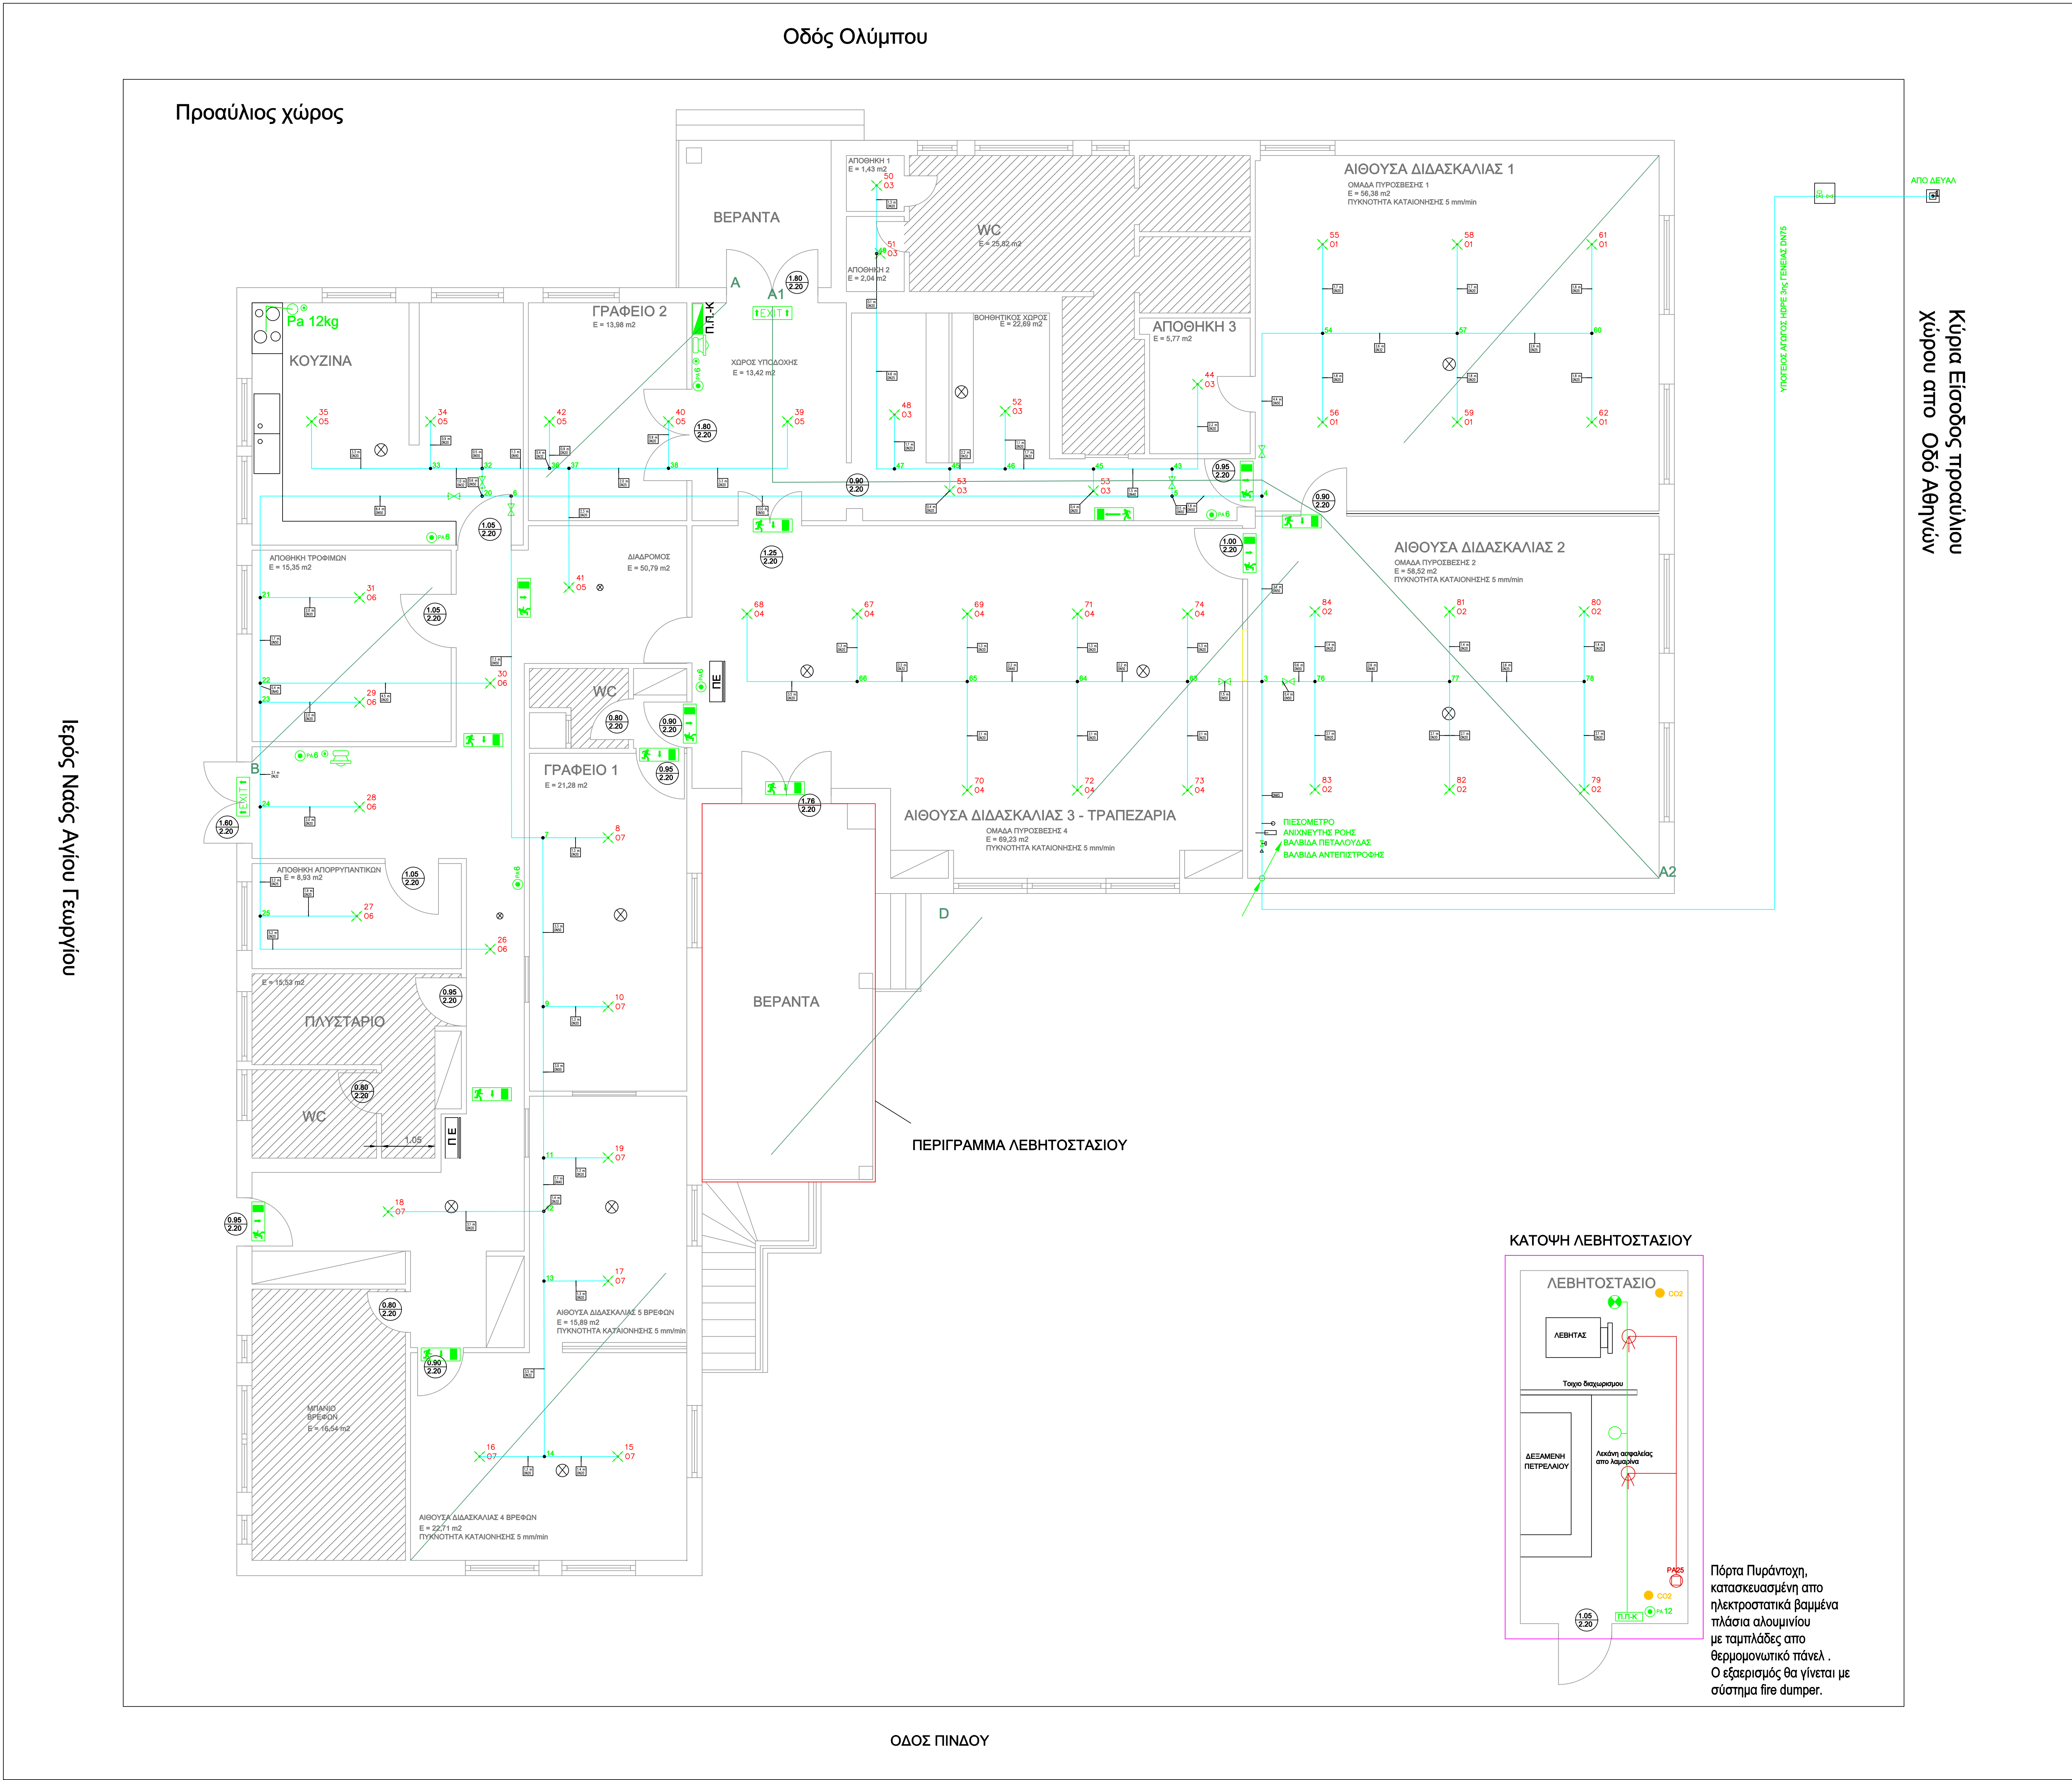

ΥΠΟΜΗΝΗΜΑ	
	ΚΡΟΥΝΟΣ
	SPRINKLER ΟΗ ΟΡΟΦΗΣ
	ΑΝΙΧΝΕΥΤΗΣ ΚΑΠΝΟΥ
	ΑΝΙΧΝΕΥΤΗΣ ΙΟΝΙΣΜΟΥ
	ΑΝΙΧΝΕΥΤΗΣ ΘΕΡΜΟΔΙΑΦΟΡΙΚΟΣ
	ΠΥΡΟΣΒΕΣΤΗΡΑΣ ΞΗΡΑΣ ΚΟΝΕΩΣ 12kg
	ΠΥΡΟΣΒΕΣΤΗΡΑΣ CO2
	ΜΠΟΥΤΟΝ - ΣΕΙΡΗΝΑ - ΜΕΓΑΦΩΝΟ
	ΠΙΝΑΚΑΣ ΠΥΡΑΝΙΧΝΕΥΣΗΣ
	ΦΩΤΕΙΝΗ ΠΙΝΑΚΙΔΑ EXIT
ΔΙΚΤΥΟ ΥΔΡΑΥΛΙΚΩΝ ΣΩΛΗΝΟΣΕΩΝ ΤΟΥ ΜΟΝΙΜΟΥ Π/Σ	
ΔΙΑΔΡΟΜΗ ΤΕΛΙΚΩΝ ΕΞΟΔΩΝ	
ΟΔΕΥΣΗ ΔΙΑΦΥΤΗΣ	
ΠΕΡΙΓΡΑΦΜΑΤΑ ΠΥΡΟΔΙΑΜΕΡΙΣΜΑΤΩΝ	

ΩΦΕΙΜΗ ΕΠΙΦΑΝΕΙΑ		ΘΕΩΡΗΤΙΚΟΣ ΠΛΗΘΥΣΜΟΣ		ΑΦΑΙΡΟΥΜΕΝΕΣ ΕΠΙΦΑΝΕΙΕΣ	
ΧΩΡΟΣ	ΕΜΒΑΔΟΝ (m2)	συντελεστήρ. μ.	έτομο	ΧΩΡΟΣ	ΕΜΒΑΔΟΝ (m2)
Αίθουσα Διδασκαλίας	222.73		75	W.C.	36.04
Αίθουσα 1	56.38	3	19	Μπάνιο Βρεφών	16.54
Αίθουσα 2	58.52	3	20	Λεβητοστάσιο	22.94
Αίθουσα 3	69.23	3	23		
Αίθουσα 4	22.71	3	8		
Αίθουσα 5	15.89	3	5		
Γραφεία	35.38		4		
Γραφείο 1	21.28	9	2		
Γραφείο 2	13.98	9	2		
Αποθήκες, βοηθητικοί χώροι, μαγερία, χώροι αναμονής, διαδρομοί κυκλοφορίας			8		
Κουζίνα	26.00	22	2		
Βοηθητικοί χώροι	65.67	22	3		
Αποθήκη Τροφίμων	15.35				
Αποθήκη Απορριπτικών	8.93				
Αποθήκη 1	1.43				
Αποθήκη 2	2.04				
Αποθήκη 3	5.77				
Βοηθητικός Χώρος	22.69				
Πλυσταριό	10.66				
Διαδρομοί κυκλοφορίας / Χώροι Υποδοχής	64.21	22	3		
Χώρος Υποδοχής	13.42				
Διαδρομής	50.79				
Συνολικό Εμβαδόν (χωρίς τους εξωτερικούς τοίχους)	415.07	Σύνολο Ατόμων	87		

ΑΠΟΣΤΑΣΗ ΜΕΓΙΣΤΗΣ ΑΠΡΟΣΤΑΤΕΥΤΗΣ ΟΔΕΥΣΗΣ ΔΙΑΦΥΤΗΣ
A1-A2 = 26 m
ΑΠΟΣΤΑΣΗ D = 37,00 m } D/3 = 12,33 m
ΑΠΟΣΤΑΣΗ AB = 13,00 m } AB > D/3
ΟΙ ΧΩΡΟΙ ΠΟΥ ΈΧΟΥΝ ΕΠΙΣΗΜΑΝΘΕΙ ΜΕ ΔΙΑΓΡΑΜΜΙΣΗ, ΔΕΝ ΘΑ ΠΡΟΣΤΑΤΕΥΟΝΤΑΙ ΜΕ SPRINKLER

ΛΕΠΤΟΜΕΡΕΙΑ ΑΣΦΑΛΙΣΤΙΚΩΝ ΔΙΑΤΑΞΕΩΝ

-
- ΠΙΕΣΟΜΕΤΡΟ
-
- ΑΝΙΧΝΕΥΤΗΣ ΡΟΗΣ
-
- ΒΑΛΒΙΔΑ ΠΕΤΑΛΟΥΔΑΣ
-
- ΒΑΛΒΙΔΑ ΑΝΤΕΠΙΣΤΡΟΦΗΣ



ΔΗΜΟΣ ΛΑΜΙΩΝ ΔΙΕΥΘΥΝΣΗ ΥΠΟΔΟΜΩΝ & ΤΕΧΝΙΚΩΝ ΕΡΓΩΝ

ΕΡΓΟ:
ΒΕΛΤΙΩΣΗ ΣΥΣΤΗΜΑΤΩΝ ΠΥΡΟΠΡΟΣΤΑΣΙΑΣ ΠΑΙΔΙΚΩΝ
ΣΤΑΘΜΩΝ

ΘΕΣΗ ΕΡΓΟΥ:
Β' ΠΑΙΔΙΚΟΣ ΣΤΑΘΜΟΣ
ΟΔΟΣ ΑΘΗΝΩΝ, ΛΑΜΙΑ

ΘΕΜΑ ΣΧΕΔΙΟΥ:		ΑΡΙΘΜΟΣ ΣΧΕΔΙΟΥ
Β' ΠΑΙΔΙΚΟΣ ΣΤΑΘΜΟΣ		
ΚΑΤΟΨΗ		
ΚΛΙΜΑΚΑ 1:50	ΑΥΓΟΥΣΤΟΣ 2021	
		Ε.Π. - Β.1

ΣΥΝΤΑΞΗ	ΕΛΕΓΧΟΣ	
ΣΥΝΤΑΣΗ - ΣΧΕΔΙΑΣΗ	ΘΕΩΡΗΘΗΚΕ Η ΑΝΑΠΛ. ΔΙΕΥΘΥΝΤΗΣ ΥΠΟΔΟΜΩΝ & ΤΕΧΝΙΚΩΝ ΕΡΓΩΝ	
Λαμία, / / 2021	Λαμία, / / 2021	
ΘΕΟΔΩΡΟΣ ΦΟΥΝΤΑΣ ΜΗΧ/ΓΟΣ ΜΗΧ/ΚΟΣ	ΑΦΡΟΔΙΤΗ ΠΟΛΙΤΟΠΟΥΛΟΥ ΑΡΧΙΤΕΚΤΩΝ ΜΗΧΑΝΙΚΟΣ	