


ΤΟΙΧΟΣ Τ2.8

ΤΟΙΧΟΣ Τ2.4

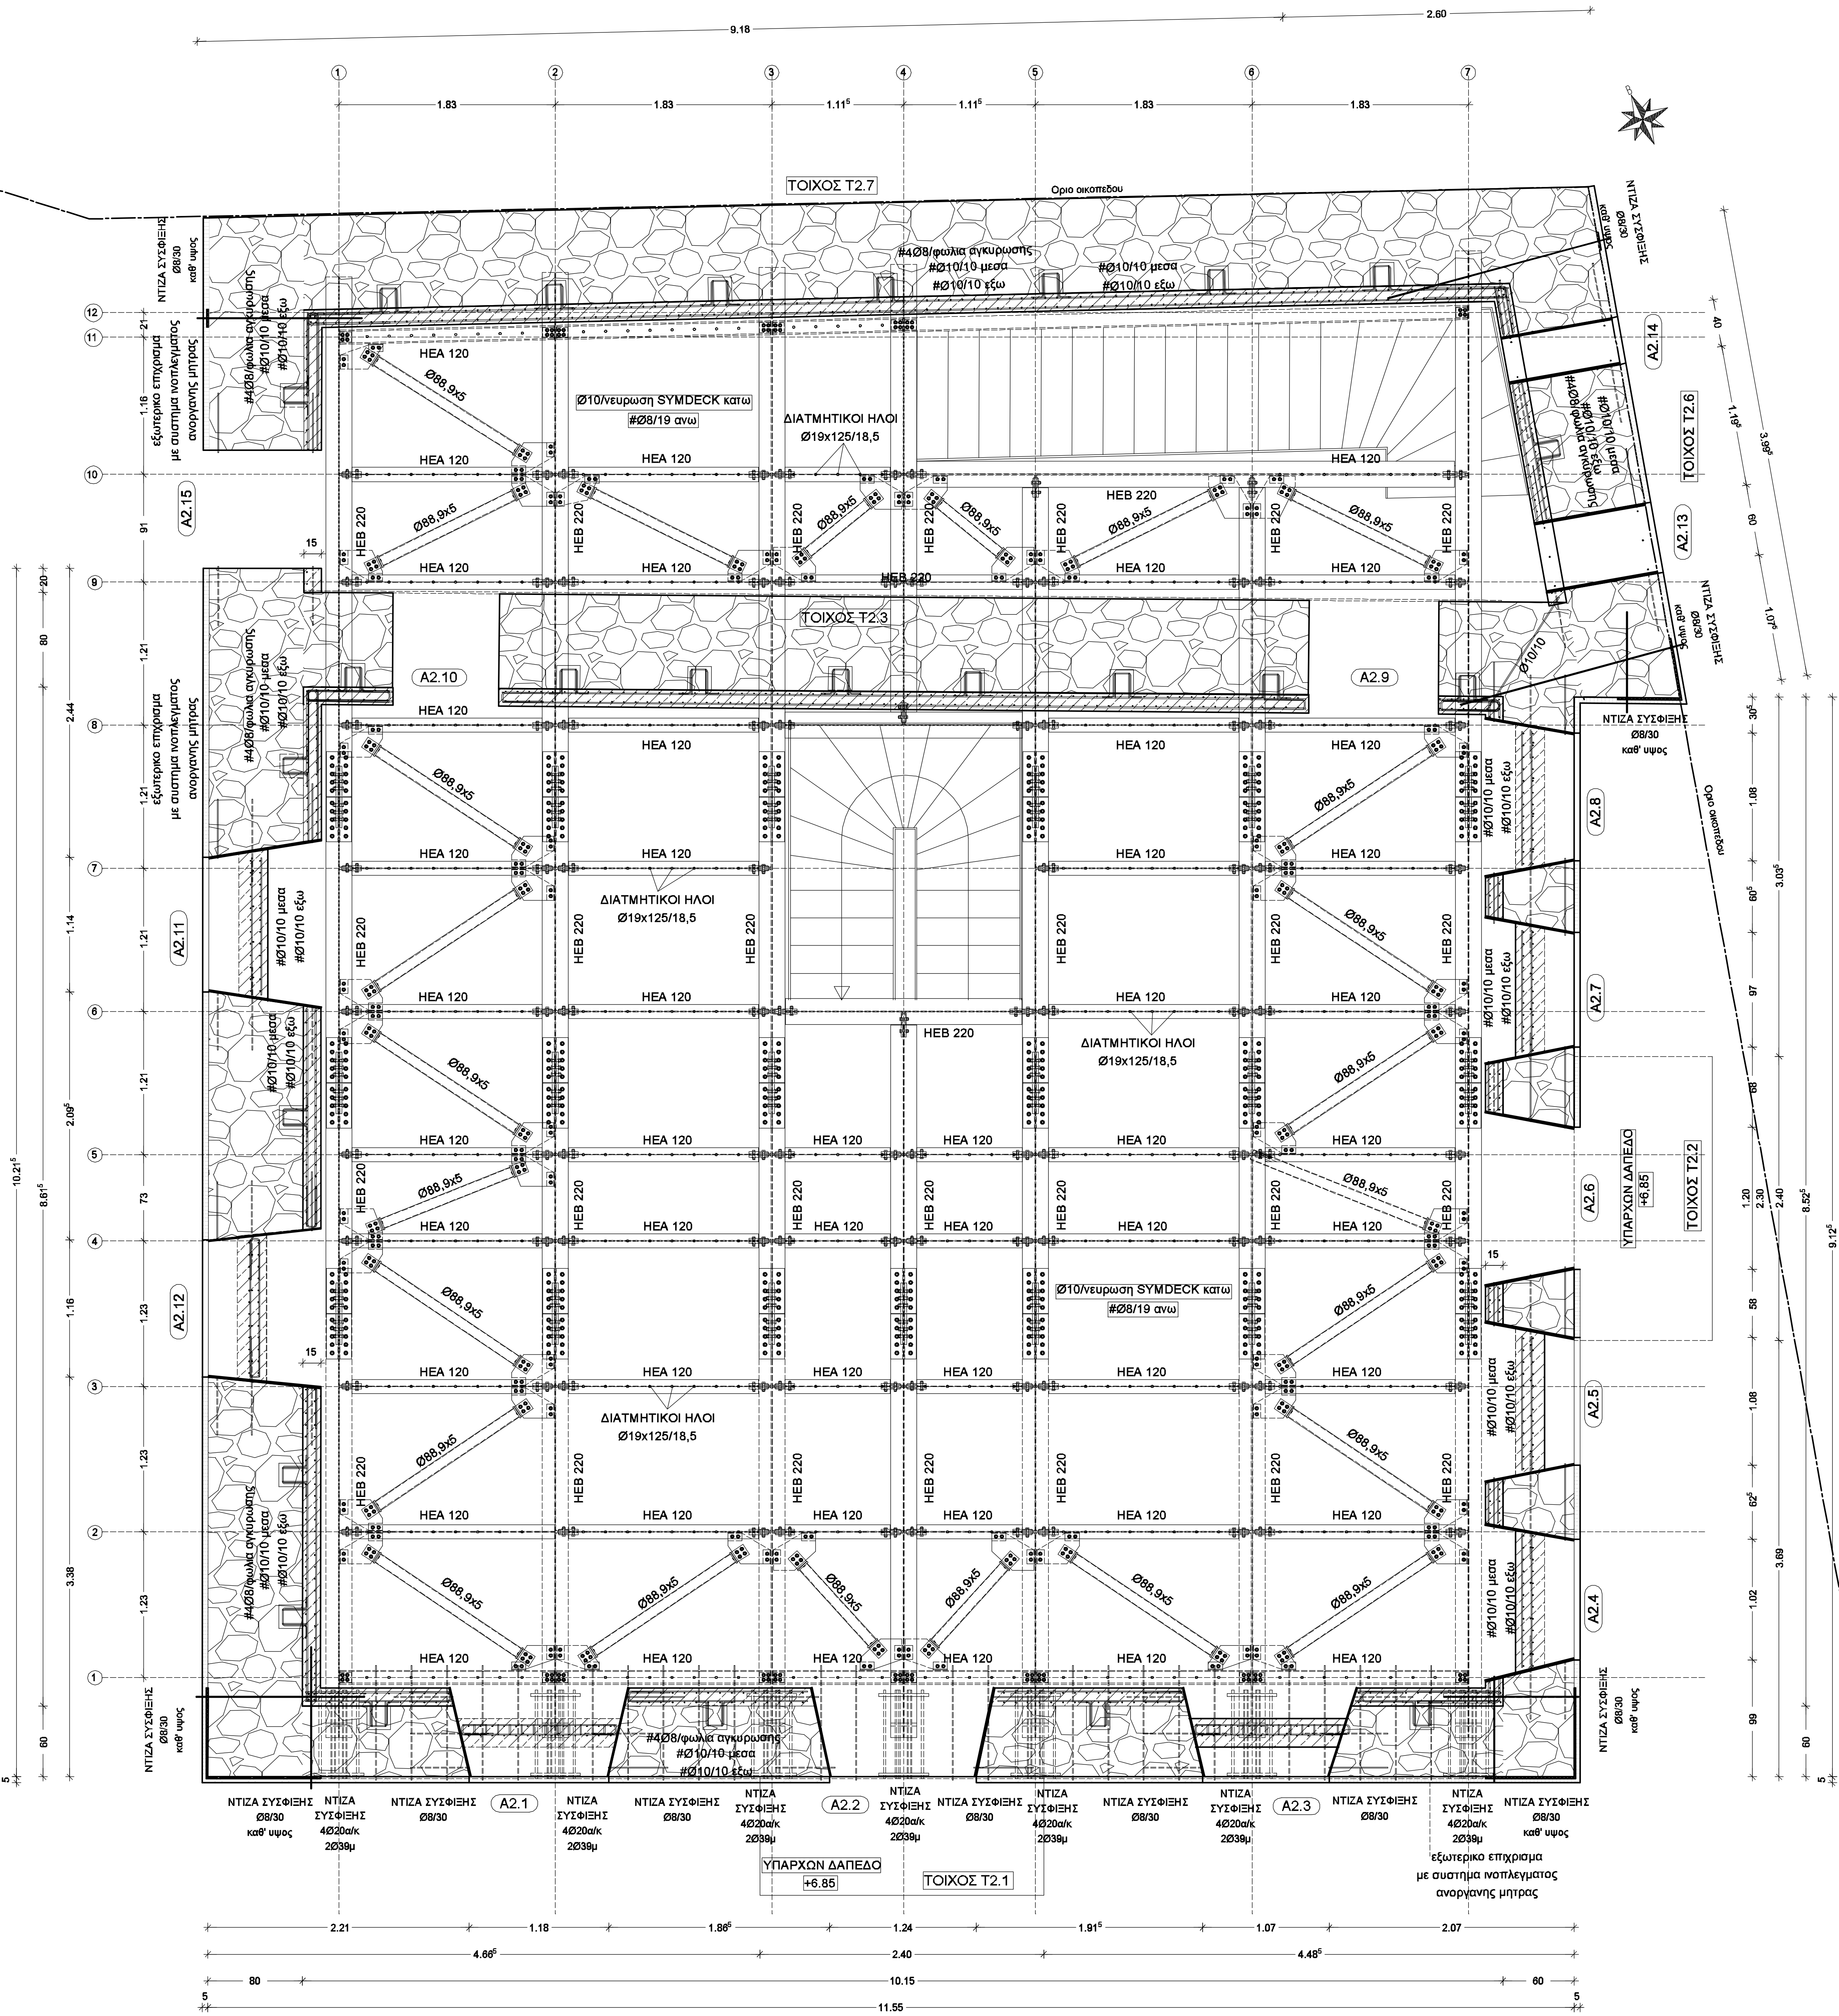

ΕΛΛΗΝΙΚΗ ΔΗΜΟΚΡΑΤΙΑ
ΝΟΜΟΣ ΦΘΙΩΤΙΔΑΣ
ΔΗΜΟΣ ΛΑΜΙΕΩΝ

ΔΙΕΥΘΥΝΣΗ ΥΠΟΔΟΜΩΝ &
ΤΕΧΝΙΚΩΝ ΕΡΓΩΝ

ΕΡΓΟ:

ΑΠΟΚΑΤΑΣΤΑΣΗ - ΕΠΑΝΑΧΡΗΣΗ ΔΙΑΤΗΡΗΤΕΟΥ
ΚΤΙΡΙΟΥ ΟΔΟΥ ΑΡΙΣΤΟΤΕΛΟΥΣ ΣΤΗ ΛΑΜΙΑ

ΘΕΣΗ ΕΡΓΟΥ:

ΑΡΙΣΤΟΤΕΛΟΥΣ αρ. 3 ΛΑΜΙΑ

ΑΡΙΘΜΟΣ ΣΧΕΔΙΟΥ

ΘΕΜΑ ΣΧΕΔΙΟΥ

Σ09

ΚΑΤΩΝΗ ΣΤΑΘΜΗΣ +6,85
Β' ΟΡΟΦΟΥ

ΚΑΙΜΑΚΑ 1:25

ΔΕΚΕΜΒΡΙΟΣ 2020

ΕΠΙΣΤΗΜΟΝΙΚΟΣ ΣΥΝΕΡΓΑΤΗΣ: ΛΕΛΗΣ ΚΩΝΝΟΣ, ΠΟΛ. ΜΗΧ. Μ.Sc.

ΣΥΝΤΑΞΗ

ΕΛΕΓΧΟΣ

ΘΕΩΡΗΣΗ

Λαμία, ... / 12 / 2020

Λαμία, ... / 12 / 2020

ΟΔΓΑ - ΜΑΡΙΑ ΑΝΤΩΝΟΠΟΥΛΟΥ
ΠΟΛΙΤΙΚΟΣ ΜΗΧΑΝΙΚΟΣ

ΑΒΡΑΜΗΤΗ ΠΟΛΙΤΟΠΟΥΛΟΥ
ΑΡΧΙΤΕΚΤΩΝ ΜΗΧΑΝΙΚΟΣ