ΑΠΟΣΠΑΣΜΑ ΟΡΘΟΦΩΤΟΧΑΡΤΗ ΚΛΙΜΑΚΑΣ 1:5000

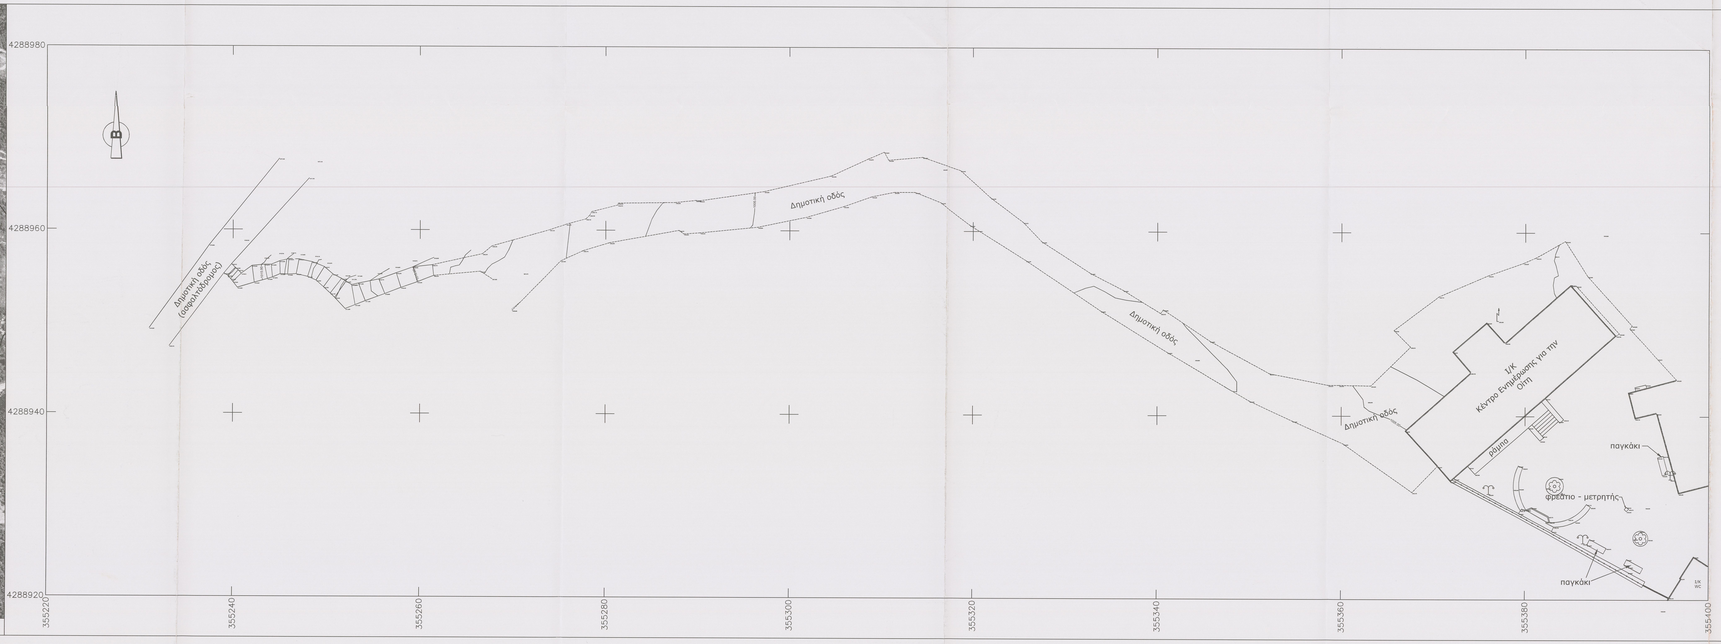

ΥΠΟΜΝΗΜΑ ΓΡΑΜΜΩΝ ΚΑΙ ΣΥΜΒΟΛΩΝ

—x—x—	ΣΥΡΜΑΤΟΠΛΕΓΜΑ		ΣΤΥΛΟΣ ΔΕΗ
	ΠΟΛΥΓΩΝΟΜΕΤΡΙΚΟ ΣΗΜΕΙΟ		ΣΤΥΛΟΣ ΟΤΕ
	ΙΣΟΥΨΗΣ ΚΑΜΠΥΛΗ		ΣΤΥΛΟΣ ΦΩΤΙΣΜΟΥ
	ΔΕΝΤΡΟ		ΤΡΙΓΩΝΟΜΕΤΡΙΚΟ
—o—o—	ΣΙΔΗΡΟΥΝ ΚΙΓΚΛΙΔΩΜΑ		ΡΕΠΕΡ

ΙΣΟΔΙΑΣΤΑΣΗ ΙΣΟΥΨΩΝ ΚΑΜΠΥΛΩΝ : 1.0 Μ

ΕΛΛΗΝΙΚΗ ΔΗΜΟΚΡΑΤΙΑ
ΠΕΡΙΦΕΡΕΙΑ ΣΤΕΡΕΑΣ ΕΛΛΑΔΑΣ
ΓΕΝΙΚΗ ΔΙΕΥΘΥΝΣΗ ΠΕΡΙΦΕΡΕΙΑΣ
ΔΗΜΟΣ ΛΑΜΙΑΣ

ΦΟΡΕΑΣ: ΔΗΜΟΣ ΛΑΜΙΕΩΝ

"ΕΦΑΡΜΟΓΕΣ ΚΟΡΥΦΩΝ ΟΙΚΟΔΟΜΙΚΩΝ ΤΕΤΡΑΓΩΝΩΝ ΓΙΑ ΣΥΝΤΑΞΗ ΥΠΟΒΑΘΡΩΝ ΜΕΛΕΤΩΝ ΚΑΙ ΚΑΤΑΣΚΕΥΗ ΕΡΓΩΝ ΟΔΟΠΟΙΙΑΣ ΚΑΙ ΚΟΙΝΟΧΡΗΣΤΩΝ ΧΩΡΩΝ "

ΘΕΜΑ:	ΤΟΠΟΓΡΑΦΙΚΗ ΑΠΟΤΥΠΩΣΗ ΔΗΜΟΤΙΚΗΣ ΟΔΟΥ ΠΑΥΛΙΑΝΗΣ	ΠΙΝΑΚΙΔΑ Τ1
ΘΕΣΗ : "ΔΗΜΟΤΙΚΗ ΟΔΟΣ - ΠΑΥΛΙΑΝΗ"		ΚΛΙΜΑΚΑ 1:200

		ΕΝΕΡΓΕΙΑ	ΗΜ/ΝΙΑ	ΥΠΟΓΡΑΦΗ
ΔΗΜΟΣ ΛΑΜΙΑΣ	ΕΛΕΓΧΟΣ	Ο ΕΠΙΒΛΕΠΩΝ ΜΗΧΑΝΙΚΟΣ ΑΚΡΙΒΟΥ ΕΛΕΝΗ Τ.Ε. ΠΟΛΙΤΙΚΟΣ ΜΗΧ/ΚΟΣ	9/7/18	
	ΕΛΕΓΧΟΣ	Ο ΤΜΗΜΑΤΑΡΧΗΣ Β΄ ΡΙΖΟΣ ΣΩΤΗΡΙΟΣ ΤΟΠΟΓΡΑΦΟΣ ΜΗΧ/ΚΟΣ	9/7/18	
	ΘΕΩΡΗΣΗ	Ο ΔΙΕΥΘΥΝΤΗΝ ΥΠΗΡΕΣΙΑΣ ΤΣΩΝΗΣ ΔΗΜΗΤΡΙΟΣ ΠΟΛΙΤΙΚΟΣ ΜΗΧ/ΚΟΣ	10/7/18	

ΑΝΑΔΟΧΟΣ	ΤΖΙΑΝΕΤΑΣ ΒΑΣΙΛΕΙΟΣ ΤΟΠΟΓΡΑΦΟΣ ΜΗΧ/ΚΟΣ	ΒΑΣΙΛΕΙΟΣ Θ. ΤΖΙΑΝΕΤΑΣ ΤΟΠΟΓΡΑΦΟΣ ΜΗΧΑΝΙΚΟΣ ΜΕ ΕΙΔΙΚΟΤΗΤΑ ΤΟΠΟΓΡΑΦΙΚΩΝ ΕΡΓΩΝ ΑΡΙΘΜΟΣ ΜΗΤΡΩΟΥ 103798 ΤΕΡΜΑΤΙΣΜΟΣ ΑΡΧΙΔΟΣ - ΠΡΟΦΗΤΩΝ ΔΑΝΙΗΛ 2 ΑΦ.Μ. 101938150 - Δ.Ο.Υ. ΛΑΜΙΑΣ

ΛΑΜΙΑ ΙΟΥΛΙΟΣ 2018