ΑΠΟΣΠΑΣΜΑ ΟΡΘΟΦΩΤΟΧΑΡΤΗ ΚΛΙΜΑΚΑΣ 1:5000

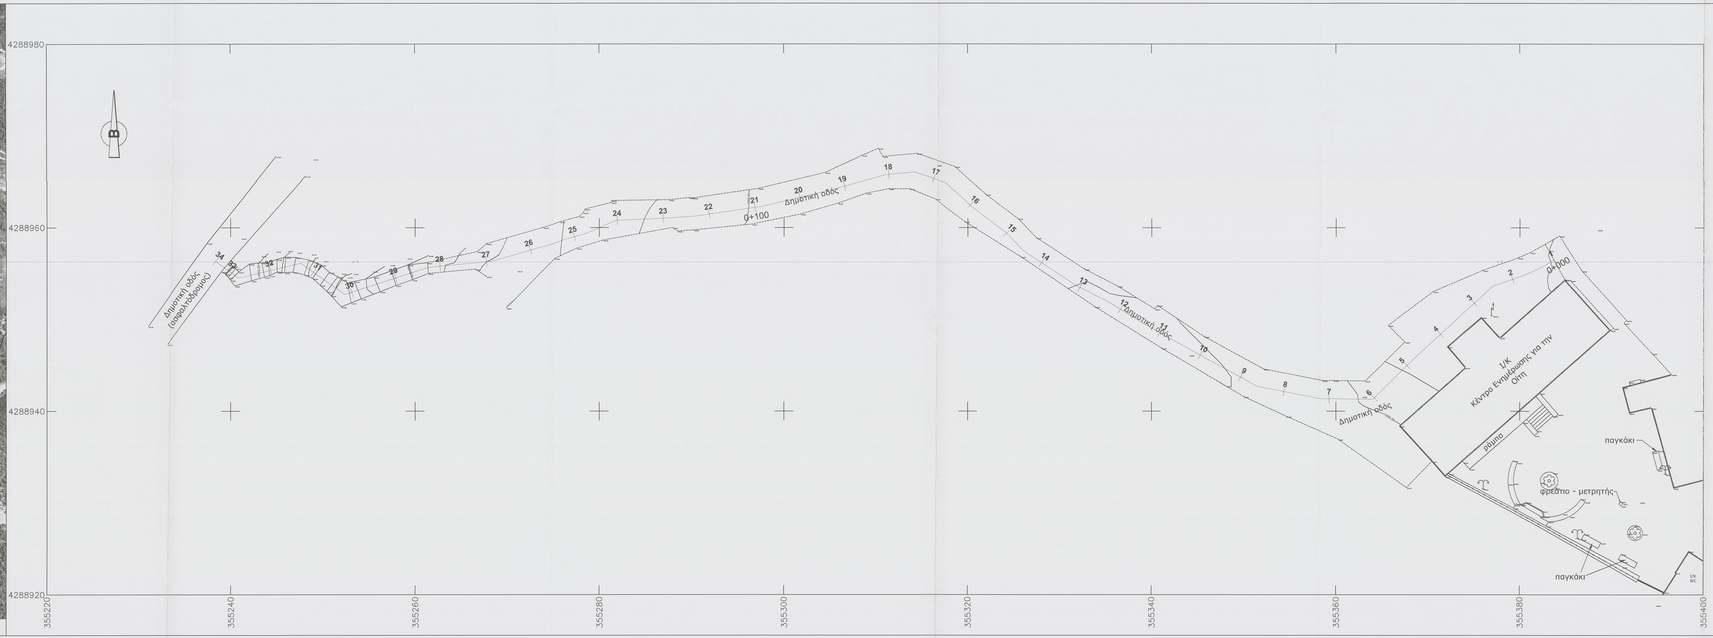

ΥΠΟΜΝΗΜΑ ΓΡΑΜΜΩΝ ΚΑΙ ΣΥΜΒΟΛΩΝ

—x—x—	ΣΥΡΜΑΤΟΠΛΕΓΜΑ		ΣΤΥΛΟΣ ΔΕΗ
	ΠΟΛΥΓΩΝΟΜΕΤΡΙΚΟ ΣΗΜΕΙΟ		ΣΤΥΛΟΣ ΟΤΕ
	ΙΣΟΥΨΗΣ ΚΑΜΠΥΛΗ		ΣΤΥΛΟΣ ΦΩΤΙΣΜΟΥ
	ΔΕΝΤΡΟ		ΤΡΙΓΩΝΟΜΕΤΡΙΚΟ
	ΣΙΔΗΡΟΥΝ ΚΙΓΚΛΙΔΩΜΑ		ΡΕΠΕΡ

ΙΣΟΔΙΑΣΤΑΣΗ ΙΣΟΥΨΩΝ ΚΑΜΠΥΛΩΝ : 1.0 Μ

ΕΛΛΗΝΙΚΗ ΔΗΜΟΚΡΑΤΙΑ
ΠΕΡΙΦΕΡΕΙΑ ΣΤΕΡΕΑΣ ΕΛΛΑΔΑΣ
ΓΕΝΙΚΗ ΔΙΕΥΘΥΝΣΗ ΠΕΡΙΦΕΡΕΙΑΣ
ΔΗΜΟΣ ΛΑΜΙΑΣ

ΦΟΡΕΑΣ: ΔΗΜΟΣ ΛΑΜΙΕΩΝ

"ΕΦΑΡΜΟΓΕΣ ΚΟΡΥΦΩΝ ΟΙΚΟΔΟΜΙΚΩΝ ΤΕΤΡΑΓΩΝΩΝ ΓΙΑ ΣΥΝΤΑΞΗ ΥΠΟΒΑΘΡΩΝ ΜΕΛΕΤΩΝ ΚΑΙ ΚΑΤΑΣΚΕΥΗ ΕΡΓΩΝ ΟΔΟΠΟΙΙΑΣ ΚΑΙ ΚΟΙΝΟΧΡΗΣΤΩΝ ΧΩΡΩΝ "

ΘΕΜΑ:	ΟΡΙΖΟΝΤΙΟΓΡΑΦΙΑ ΔΗΜΟΤΙΚΗΣ ΟΔΟΥ ΠΑΥΛΙΑΝΗΣ	ΠΙΝΑΚΙΔΑ Ο1
ΘΕΣΗ : "ΔΗΜΟΤΙΚΗ ΟΔΟΣ - ΠΑΥΛΙΑΝΗ"		ΚΛΙΜΑΚΑ 1:200

		ΕΝΕΡΓΕΙΑ	ΗΜ/ΝΙΑ	ΥΠΟΓΡΑΦΗ
ΔΗΜΟΣ ΛΑΜΙΑΣ	ΕΛΕΓΧΟΣ	Ο ΕΠΙΒΛΕΠΩΝ ΜΗΧΑΝΙΚΟΣ ΑΚΡΙΒΟΥ ΕΛΕΝΗ Τ.Ε. ΠΟΛΙΤΙΚΟΣ ΜΗΧ/ΚΟΣ	9/7/18	
	ΕΛΕΓΧΟΣ	Ο ΤΜΗΜΑΤΑΡΧΗΣ Β΄ ΡΙΖΟΣ ΣΩΤΗΡΙΟΣ ΤΟΠΟΓΡΑΦΟΣ ΜΗΧ/ΚΟΣ	9/7/18	
	ΘΕΩΡΗΣΗ	Ο ΔΙΕΥΘΥΝΤΗΣ Υ.Τ.Ε. ΤΖΙΑΝΕΤΑΣ ΒΑΣΙΛΕΙΟΣ ΠΟΛΙΤΙΚΟΣ ΜΗΧ/ΚΟΣ	10/7/18	
ΑΝΑΔΟΧΟΣ		ΤΖΙΑΝΕΤΑΣ ΒΑΣΙΛΕΙΟΣ ΤΟΠΟΓΡΑΦΟΣ ΜΗΧ/ΚΟΣ		

ΒΑΣΙΛΕΙΟΣ Θ. ΤΖΙΑΝΕΤΑΣ
ΑΤΕ 2ΜΧ 29237 ΠΟΛΙΤΙΚΟΣ ΜΗΧΑΝΙΚΟΣ
ΑΠΟΦ. ΓΕΝ. ΓΡΑΜΜ. ΤΕΧΝΙΚΩΝ ΕΠΙΣΤΗΜΩΝ
ΜΕΛΟΣ ΤΕΕ - ΤΕΧΝΙΚΟ ΕΠΙΜΕΛΗΤΗΡΙΟ 103756
ΔΙΕΥΘΥΝΣΗ: ΚΑΛΟΥΔΗ 25 - ΛΑΜΙΑ - ΤΗΛ/ΦΑΞ 2231071550
Κ. 10115 ΤΚ 350 - Α.Φ.Μ. ΛΑΜΙΑΣ

ΛΑΜΙΑ ΑΥΓΟΥΣΤΟΣ 2018